

修改记录 AMENDMENT RECORD					
<div>审定 APPROVED FOR USE BY</div> <div>审核人 CHECKED BY</div> <div>设计总负责 DESIGN TOTAL RESPONSIBLE BY</div> <div>专业负责人 SPECIALTY RESPONSIBLE BY</div> <div>校核 CHECKER</div> <div>设计 DESIGNER</div> <div>会签 CONSENT BY</div>					
建筑			电气		
结构			暖通		
给排水			动力		
出图章 CHANG					
注册建筑师/注册结构师 专用章 stamp					
建设单位					
工程名称					
PROJECT					
项目名称					
图名 DRAWING TITLE					
1号楼、3A商业					
1#楼、3#商业一层平面					
项目号					
DRAW NO.					
日期 DATE		图号		DWG NO.	

审定 APPROVED FOR ISSUE BY	
审核 REVIEWED BY	
设计总负责 PROJECT DIRECTOR	
专业负责 DISCIPLINE RESPONSIBLE BY	
校对 CHECKED BY	
设计 DESIGNED BY	
绘图 DRAWN BY	
会签 CONFIRMED BY	
建筑	电气
结构	暖通
给排水	动力


出图章 SMP 1

注册建筑师/注册结构师 专用章 SMP 2


建设单位	CLIENT
工程名称	PROJECT
项目名称	3#商业、1#楼
图名	DRAWING TITLE

1#楼、3#商业二层平面图

工程号 FIG. NO.	
项目号 ITEM NO.	
日期 DATE	图号 DRAWING NO.

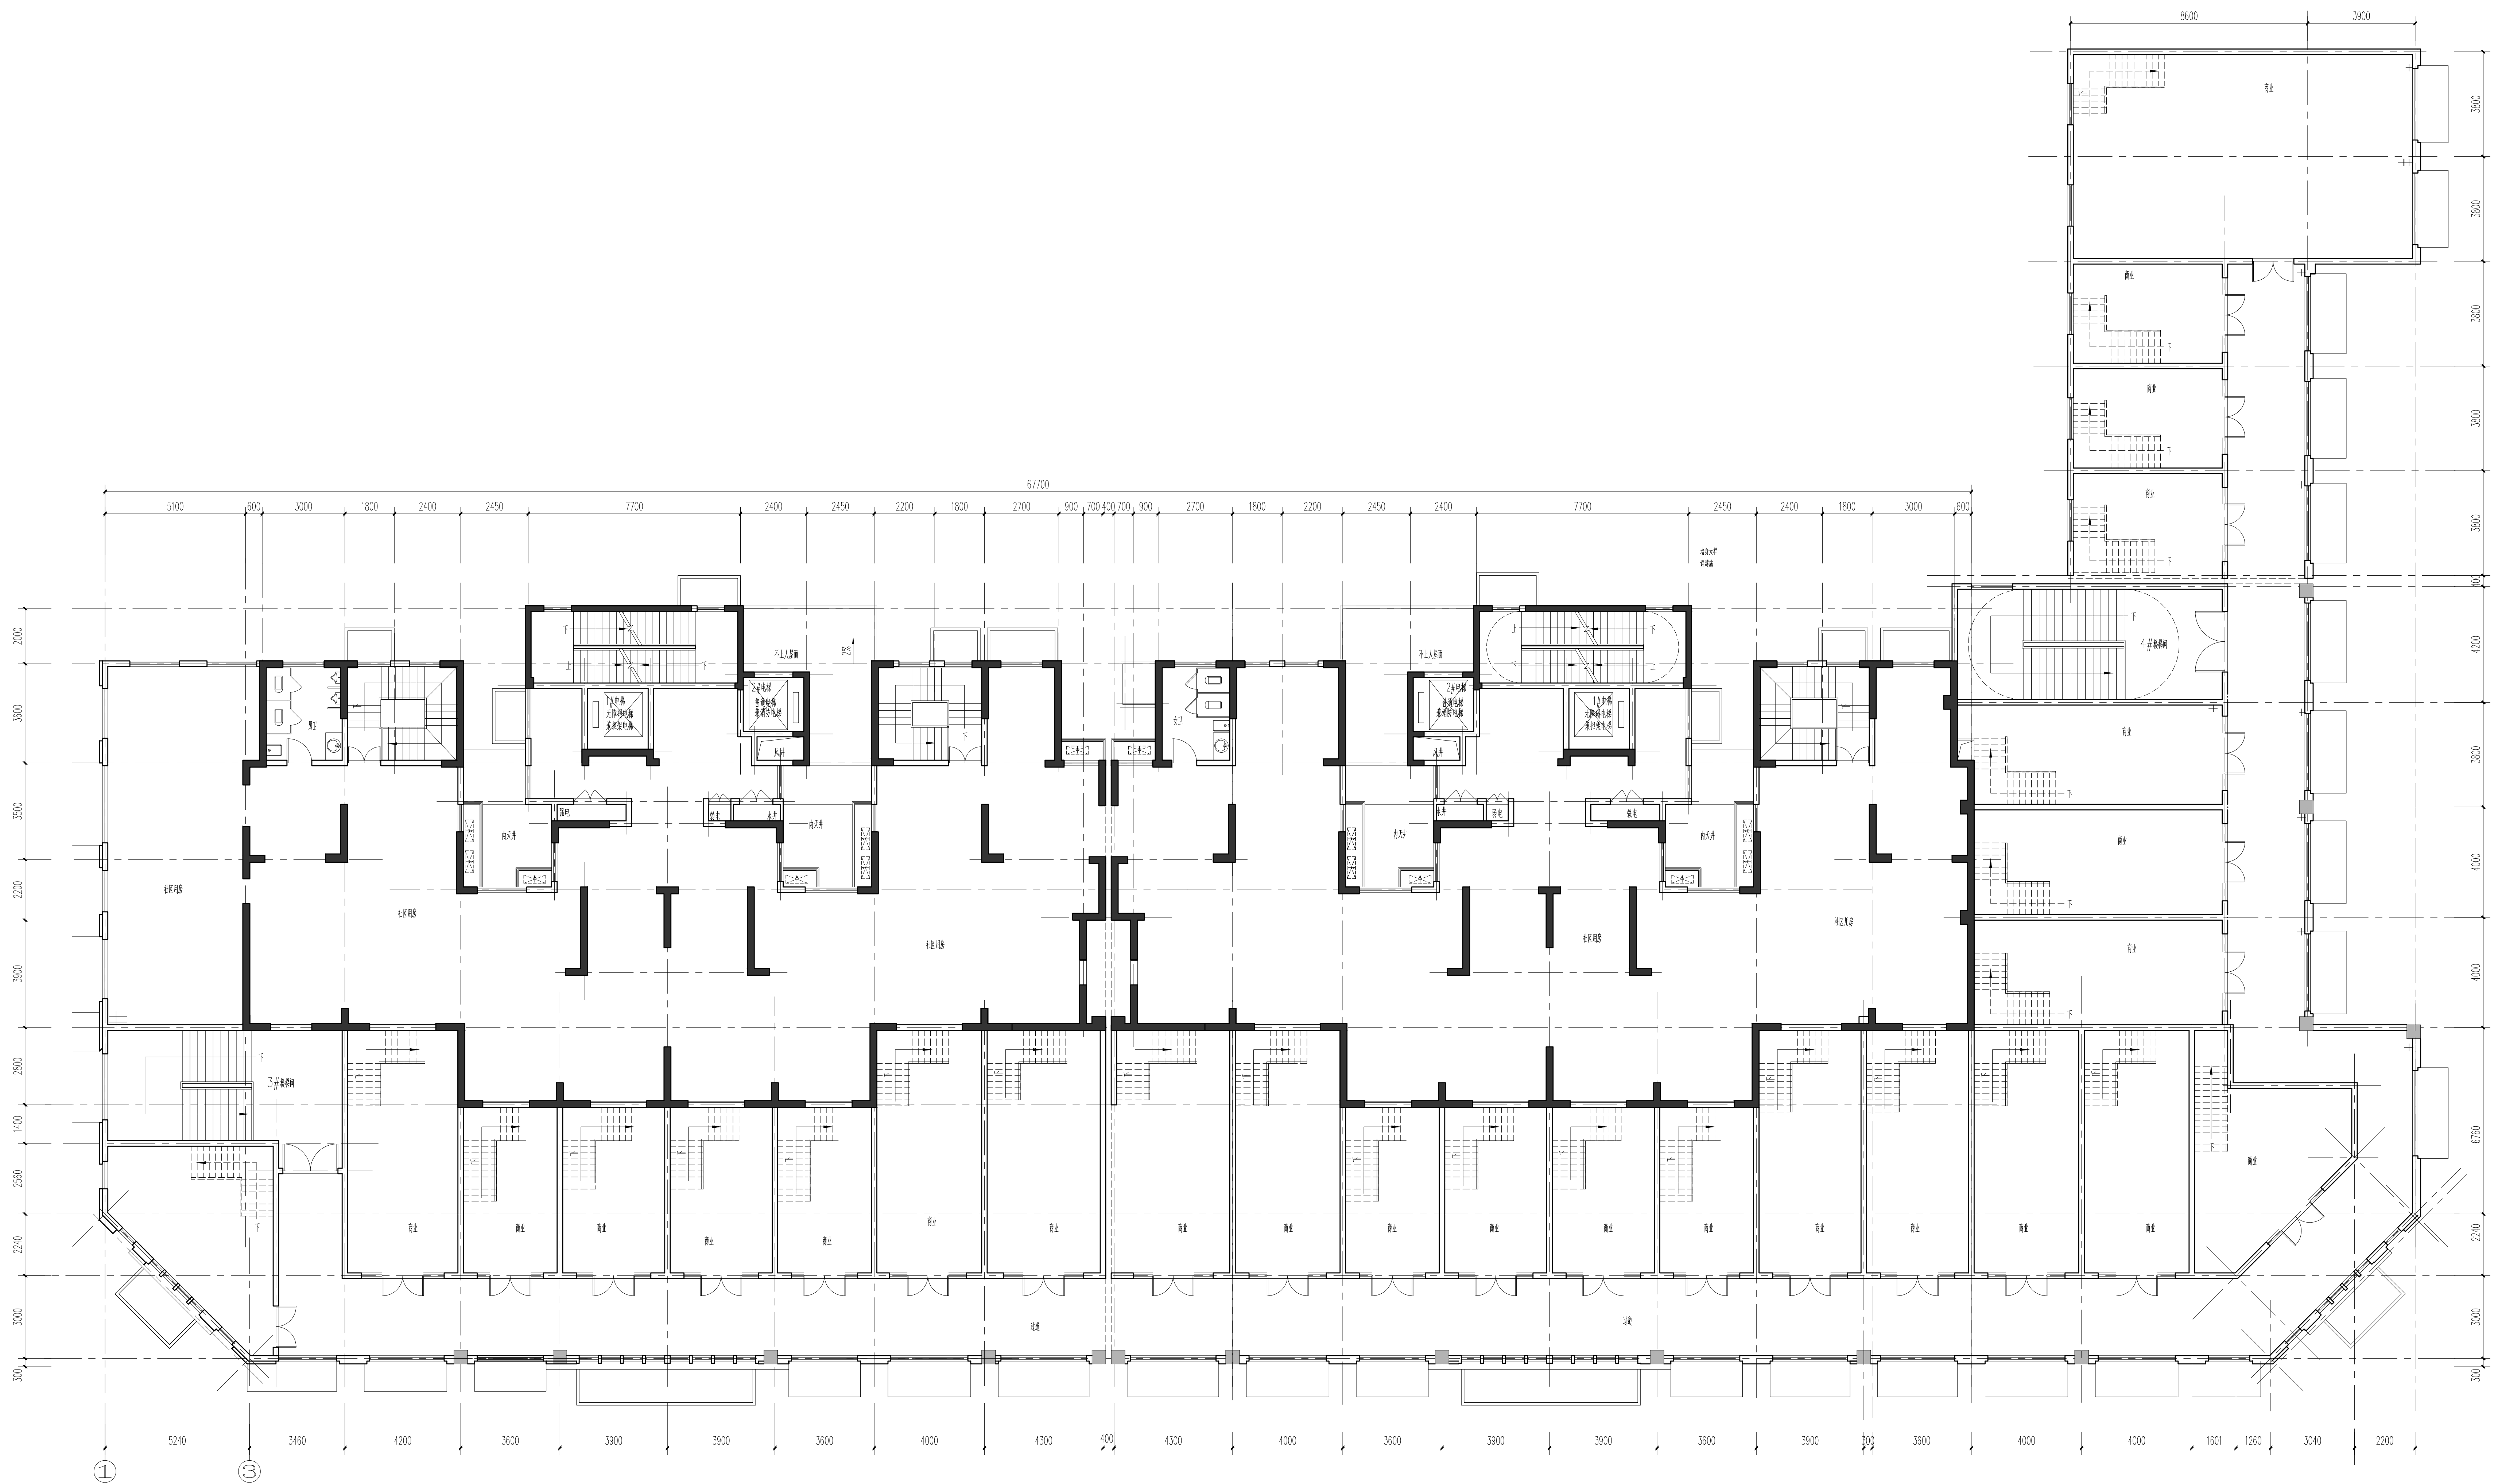

1#楼、3#商业二层平面图 1:100

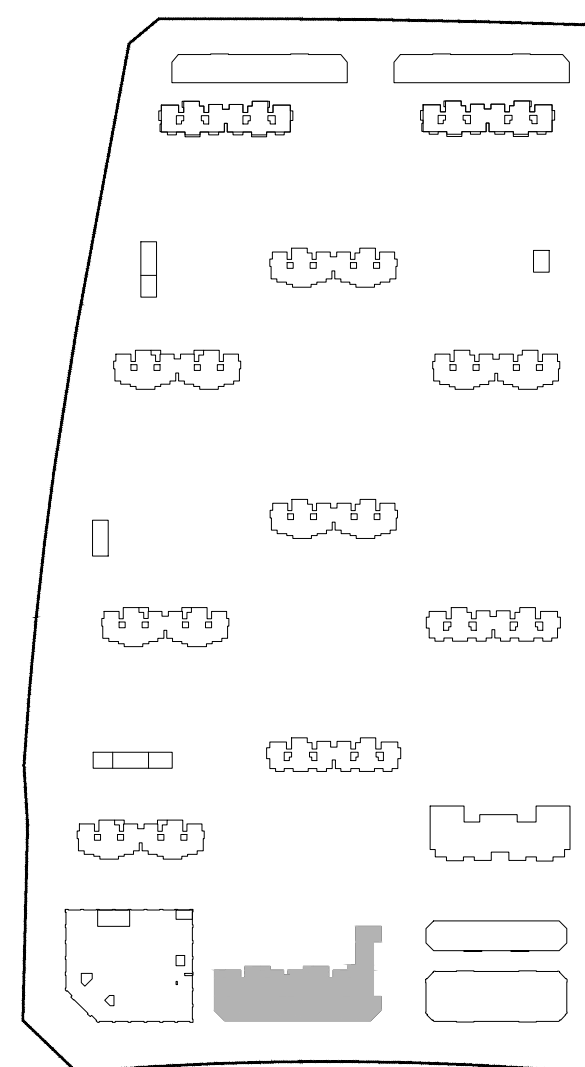

合作设计单位: CO-OPERATED WITH

平面分区图 ZONE PLAN

修改记录 AMENDMENT RECORD

审定	APPROVED FOR ISSUE BY
审核	REVIEWED BY
设计总负责	DESIGN DIRECTOR
专业负责	SPECIAL RESPONSIBLE BY
校对	CHECKED BY
设计	DESIGNED BY
绘图	DRAWN


会签	SIGNATURE BY
建筑	电气
结构	暖通
给排水	动力

由图章 100% 1


注册建筑师/注册结构师 专用章 100% 2

建设单位	CHS
工程名称	项目3
项目名称	3#商业, 1#楼
图名	1#楼、3#商业三层平面图

工程号	00000
图号	00000
日期	0000.00.00
图号	00000.00

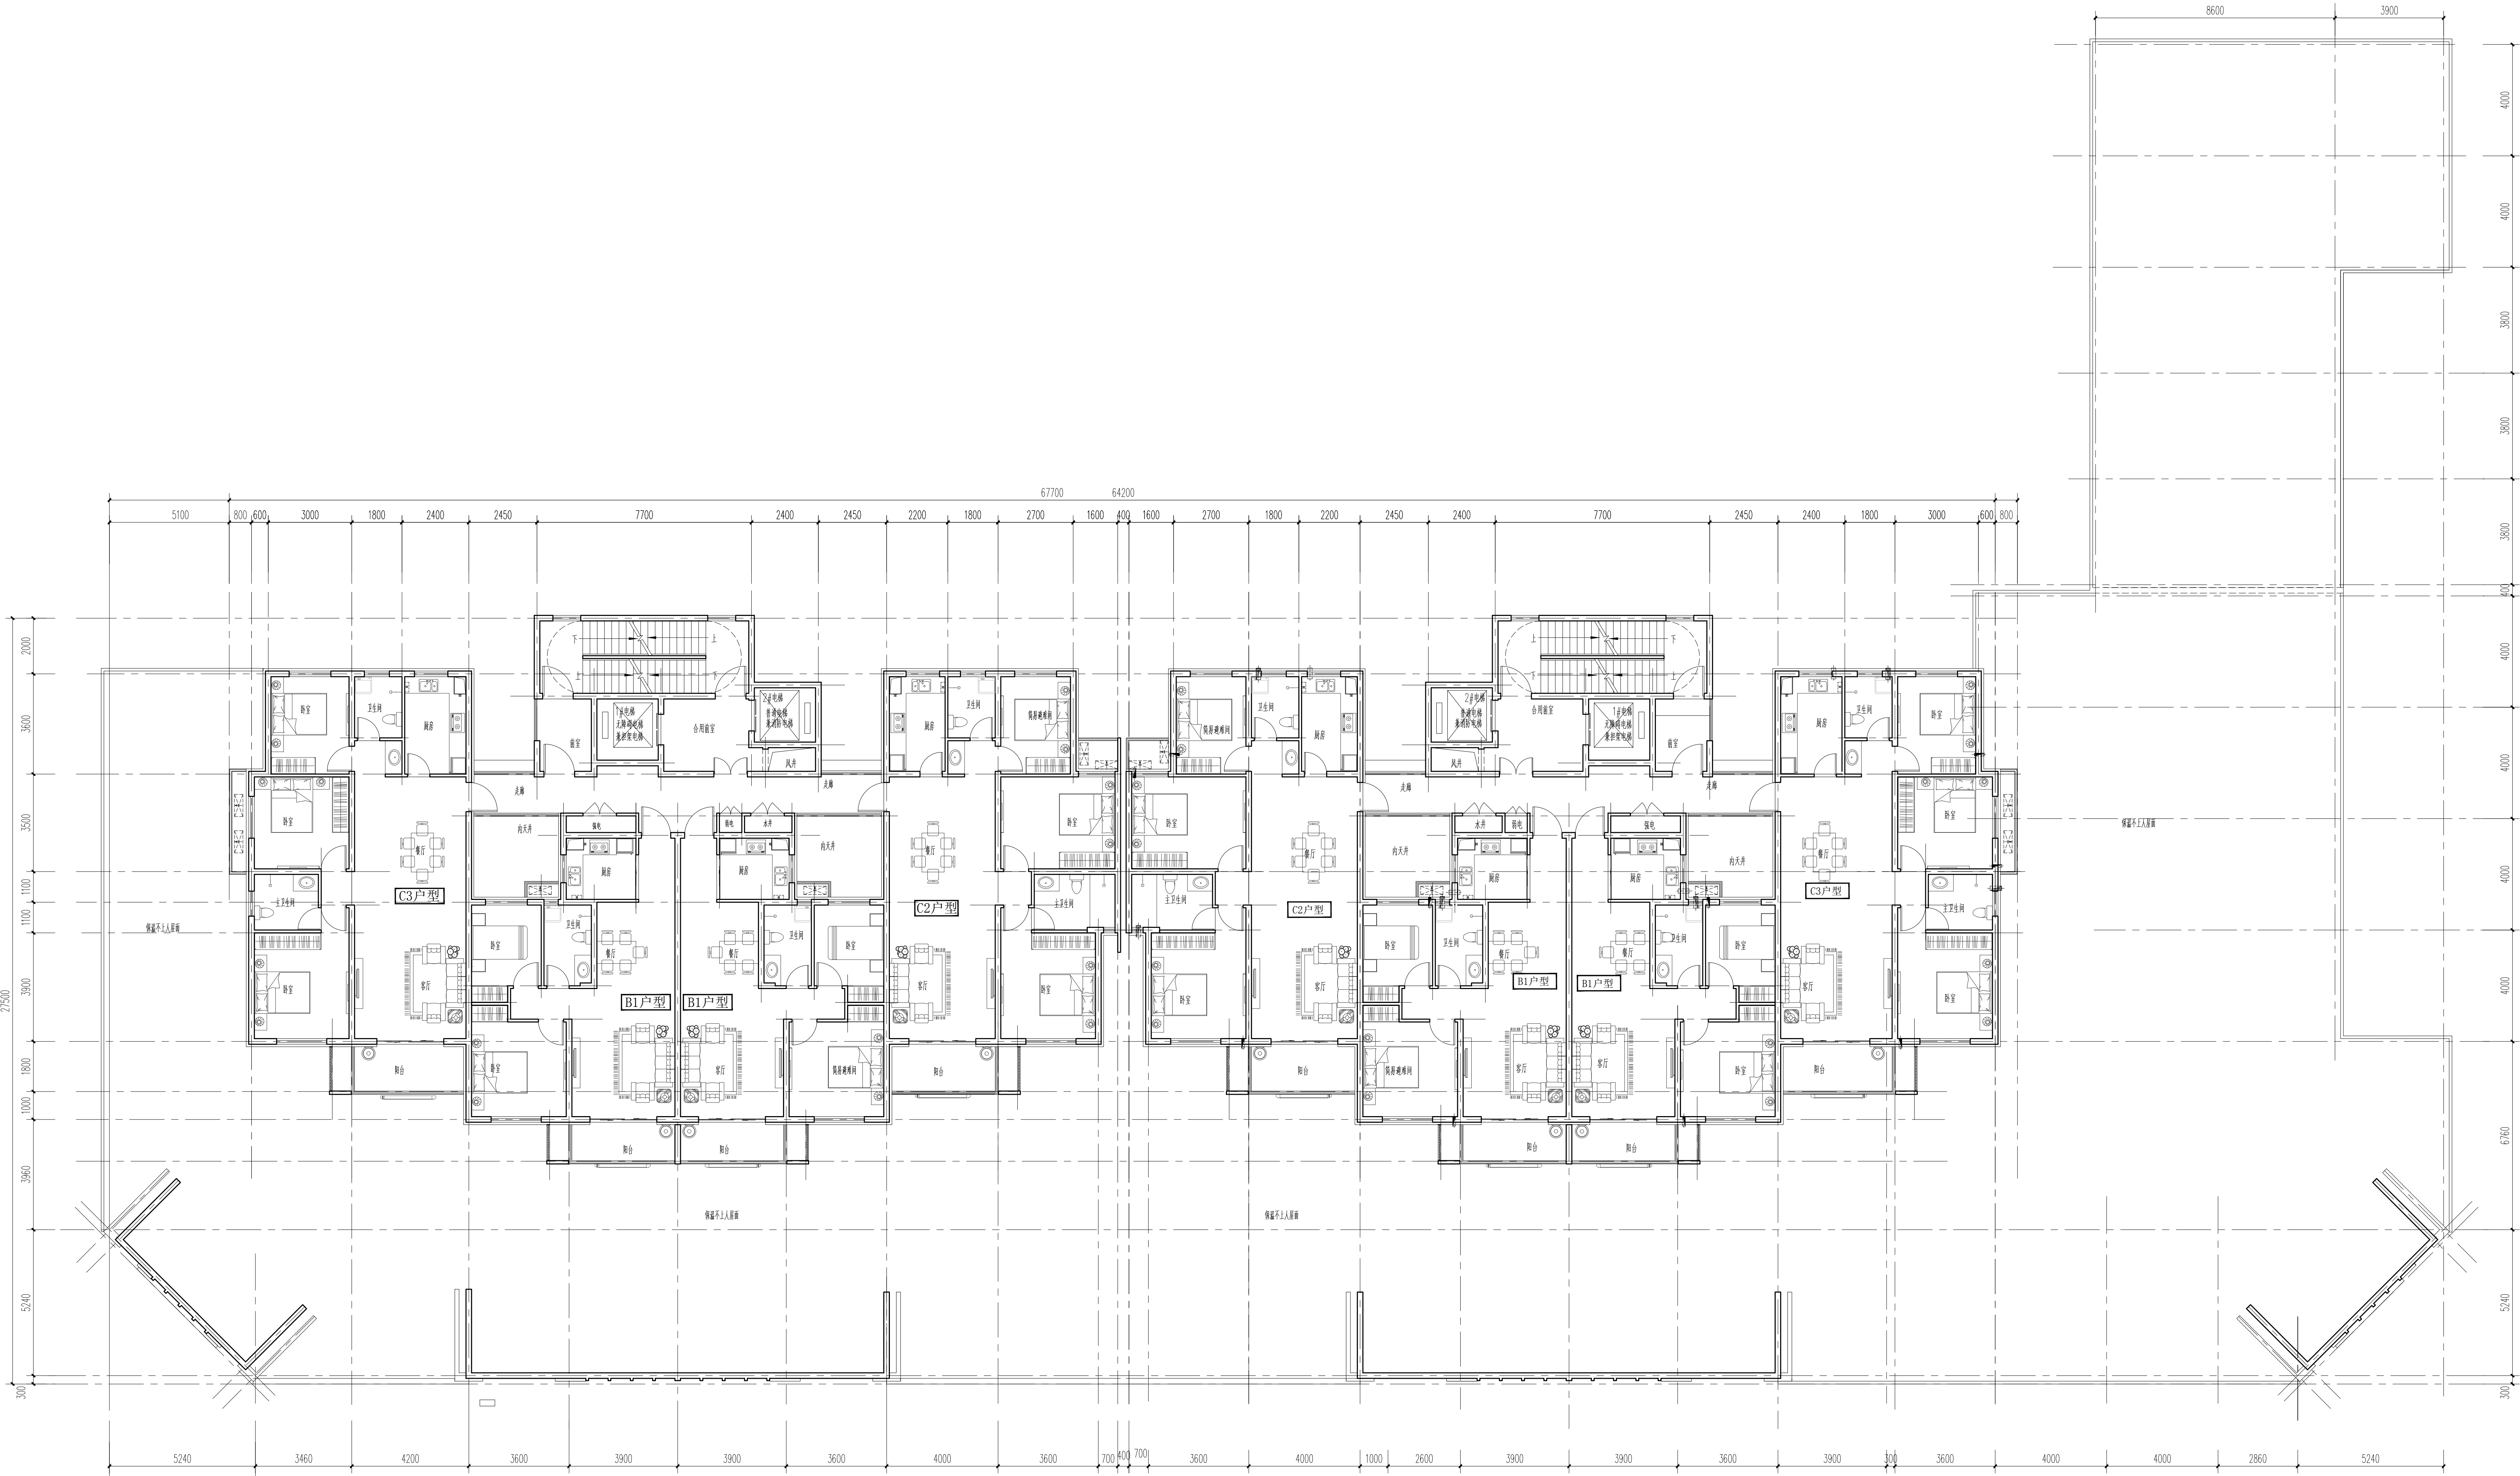

1#楼、3#商业三层平面图 1:100

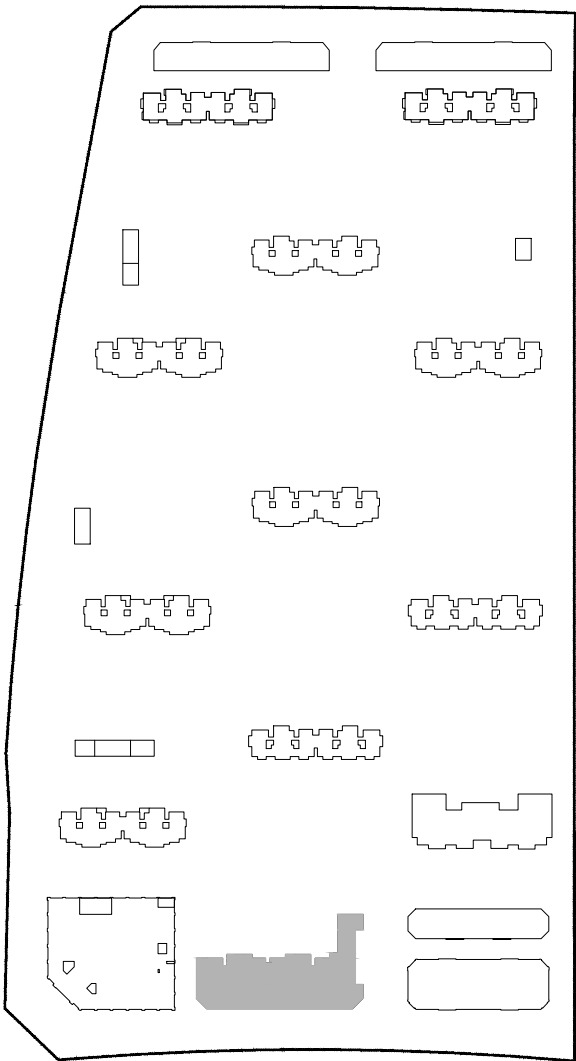

合作设计单位 CO-OPERATED WITH

平面分区图 ZONE PLAN

修改记录 AMENDMENT RECORD

审定 AUTHORISED FOR ISSUE BY	
审核 REVIEWED BY	
设计总负责 PROJECT DIRECTOR	
专业负责 DISCIPLINE RESPONSIBLE BY	
校对 CHECKED BY	
设计 DESIGNED BY	
绘图 DRAWN BY	


会签 CONFIRMED BY	
建筑	电气
结构	暖通
给排水	动力

出图章 STAMP 1


注册建筑师/注册结构师 专用章 STAMP 2

建设单位 CLIENT	
工程名称 PROJECT	
项目名称 ITEM	3#商业、1#楼
图名 DRAWING TITLE	1#楼、3#商业标准层平面图

工程号 PROJ NO.	
项目号 ITEM NO.	
日期 DATE	方案设计
图号 DRAWING NO.	

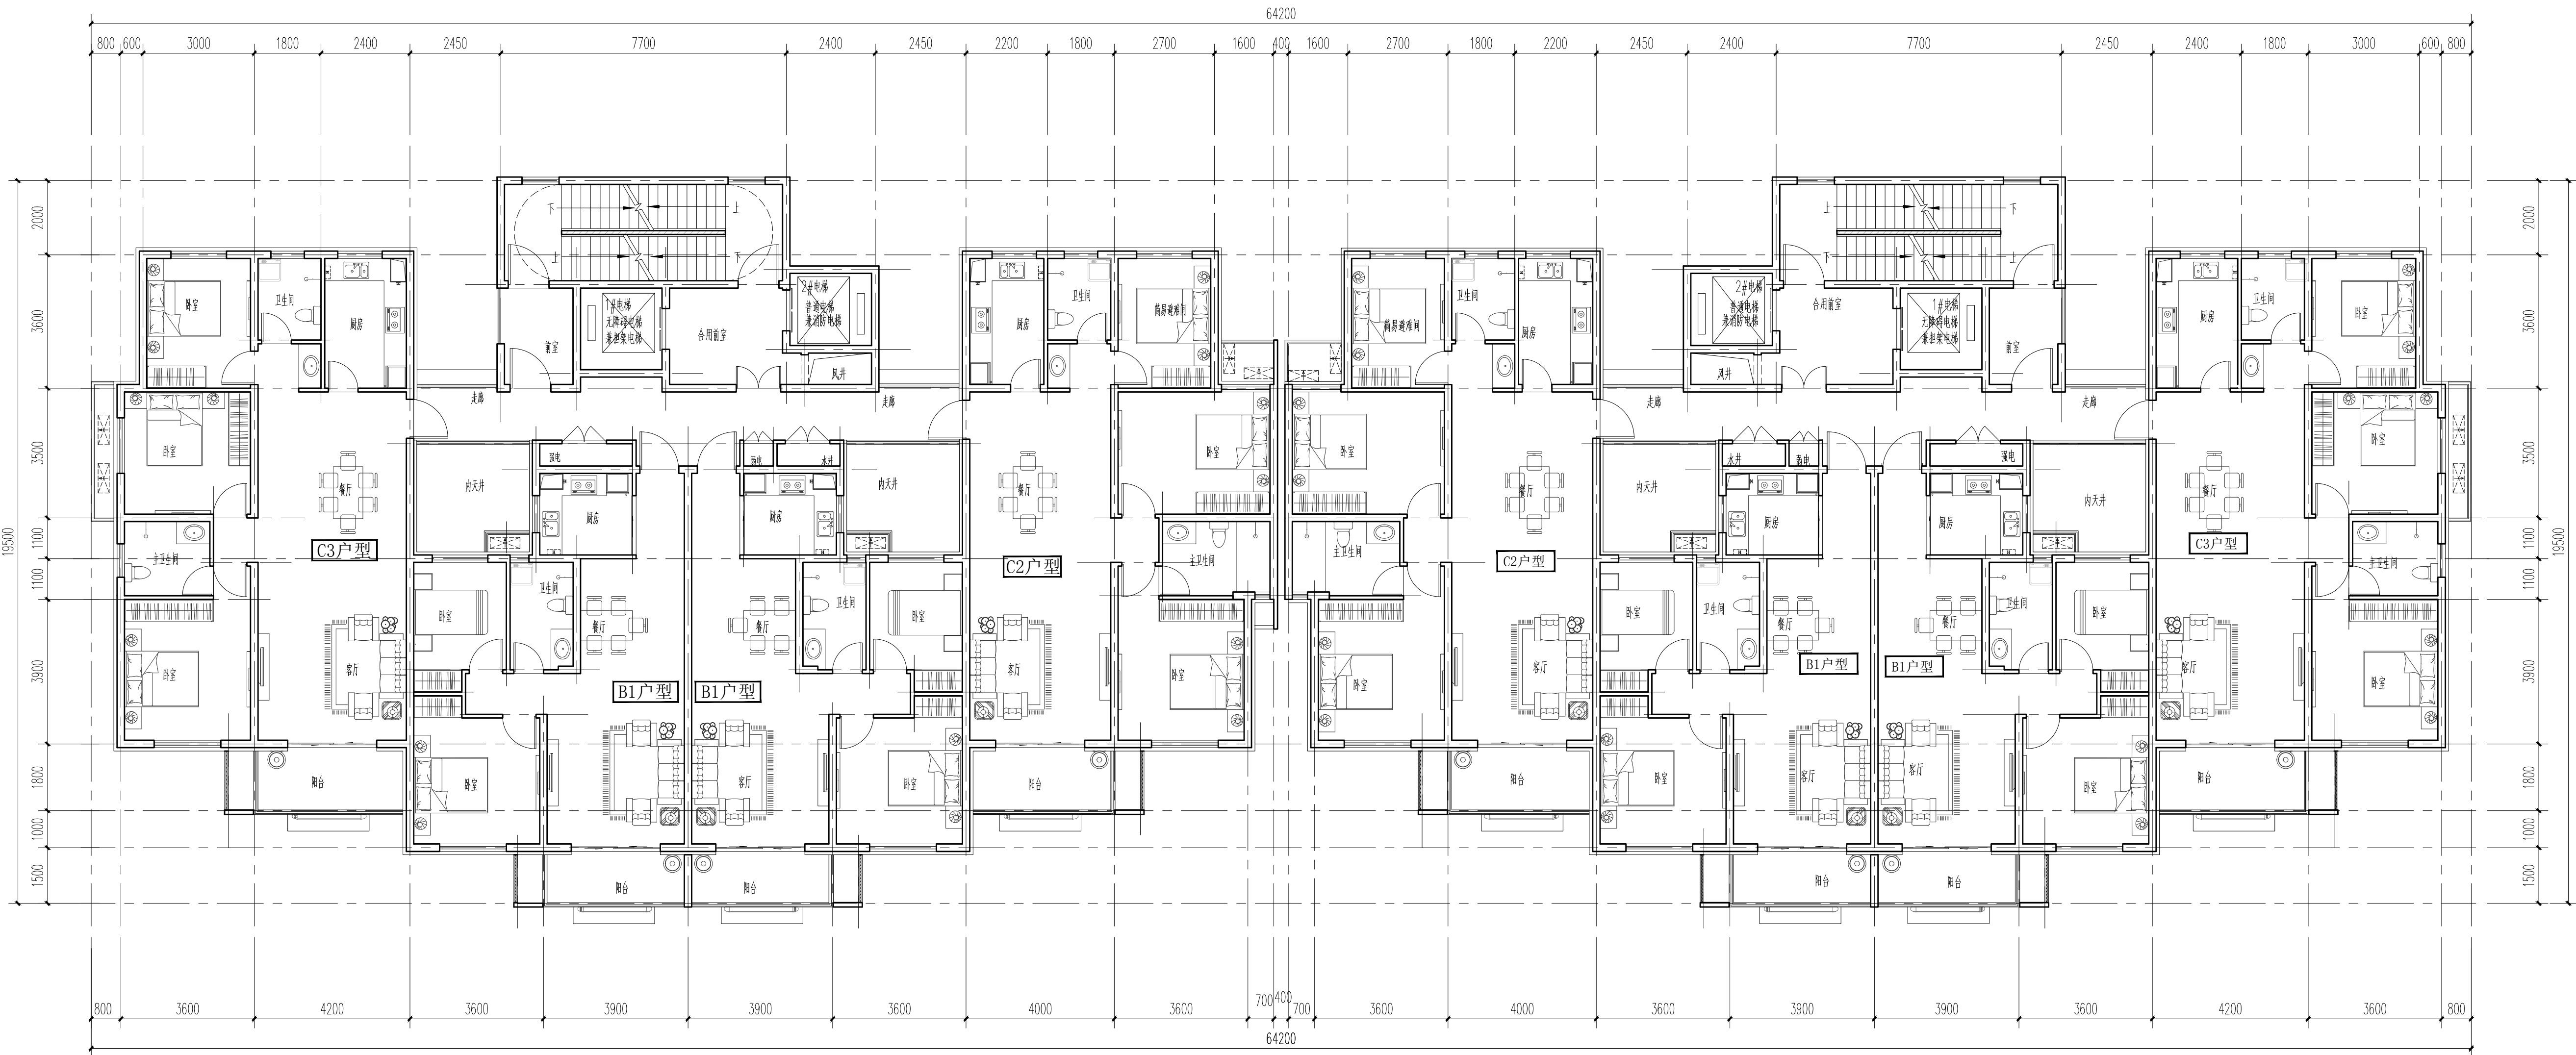

1#楼、3#商业标准层平面图 1:100

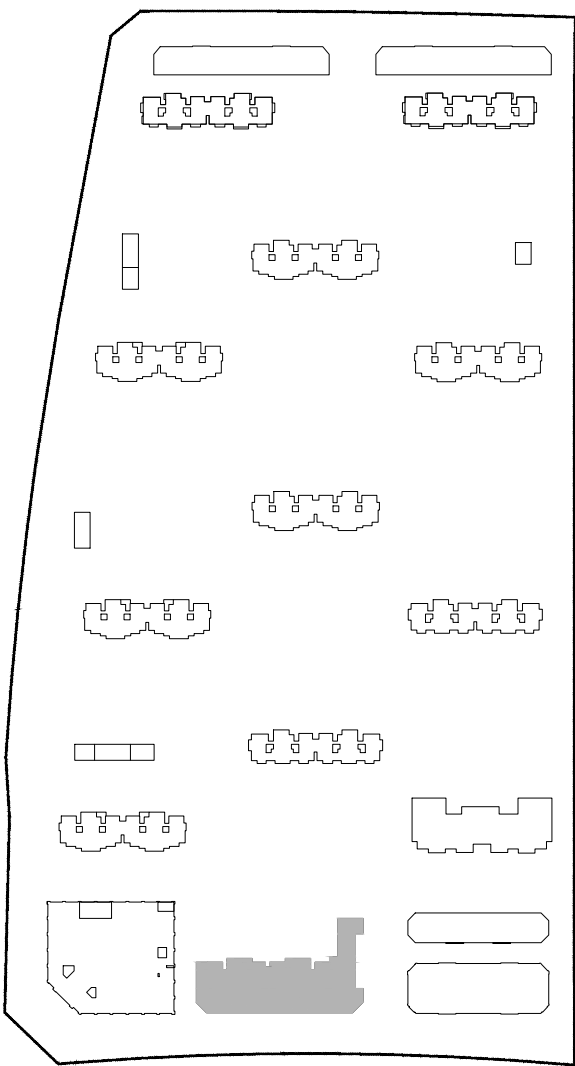

合作设计单位 CO-OPERATED WITH

平面分区图 ZONE PLAN

修改记录 AMENDMENT RECORD

审定 AUTHORISED FOR ISSUE BY	
审核 REVIEWED BY	
设计总负责 PROJECT DESIGNER	
专业负责 DISCIPLINE RESPONSIBLE BY	
校对 CHECKED BY	
设计 DESIGNED BY	
绘图 DRAWN BY	


会签 CONFIRMED BY	
建筑	电气
结构	暖通
给排水	动力

出图章 STAMP 1


注册建筑师/注册结构师 专用章 STAMP 2

建设单位 CLIENT	
工程名称 PROJECT	
项目名称 ITEM	3#商业、1#楼
图名 DRAWING TITLE	1#楼、3#商业屋顶平面图

工程号 PROJ NO.	
项目号 ITEM NO.	
日期 DATE	方案设计
图号 DRAWING NO.	

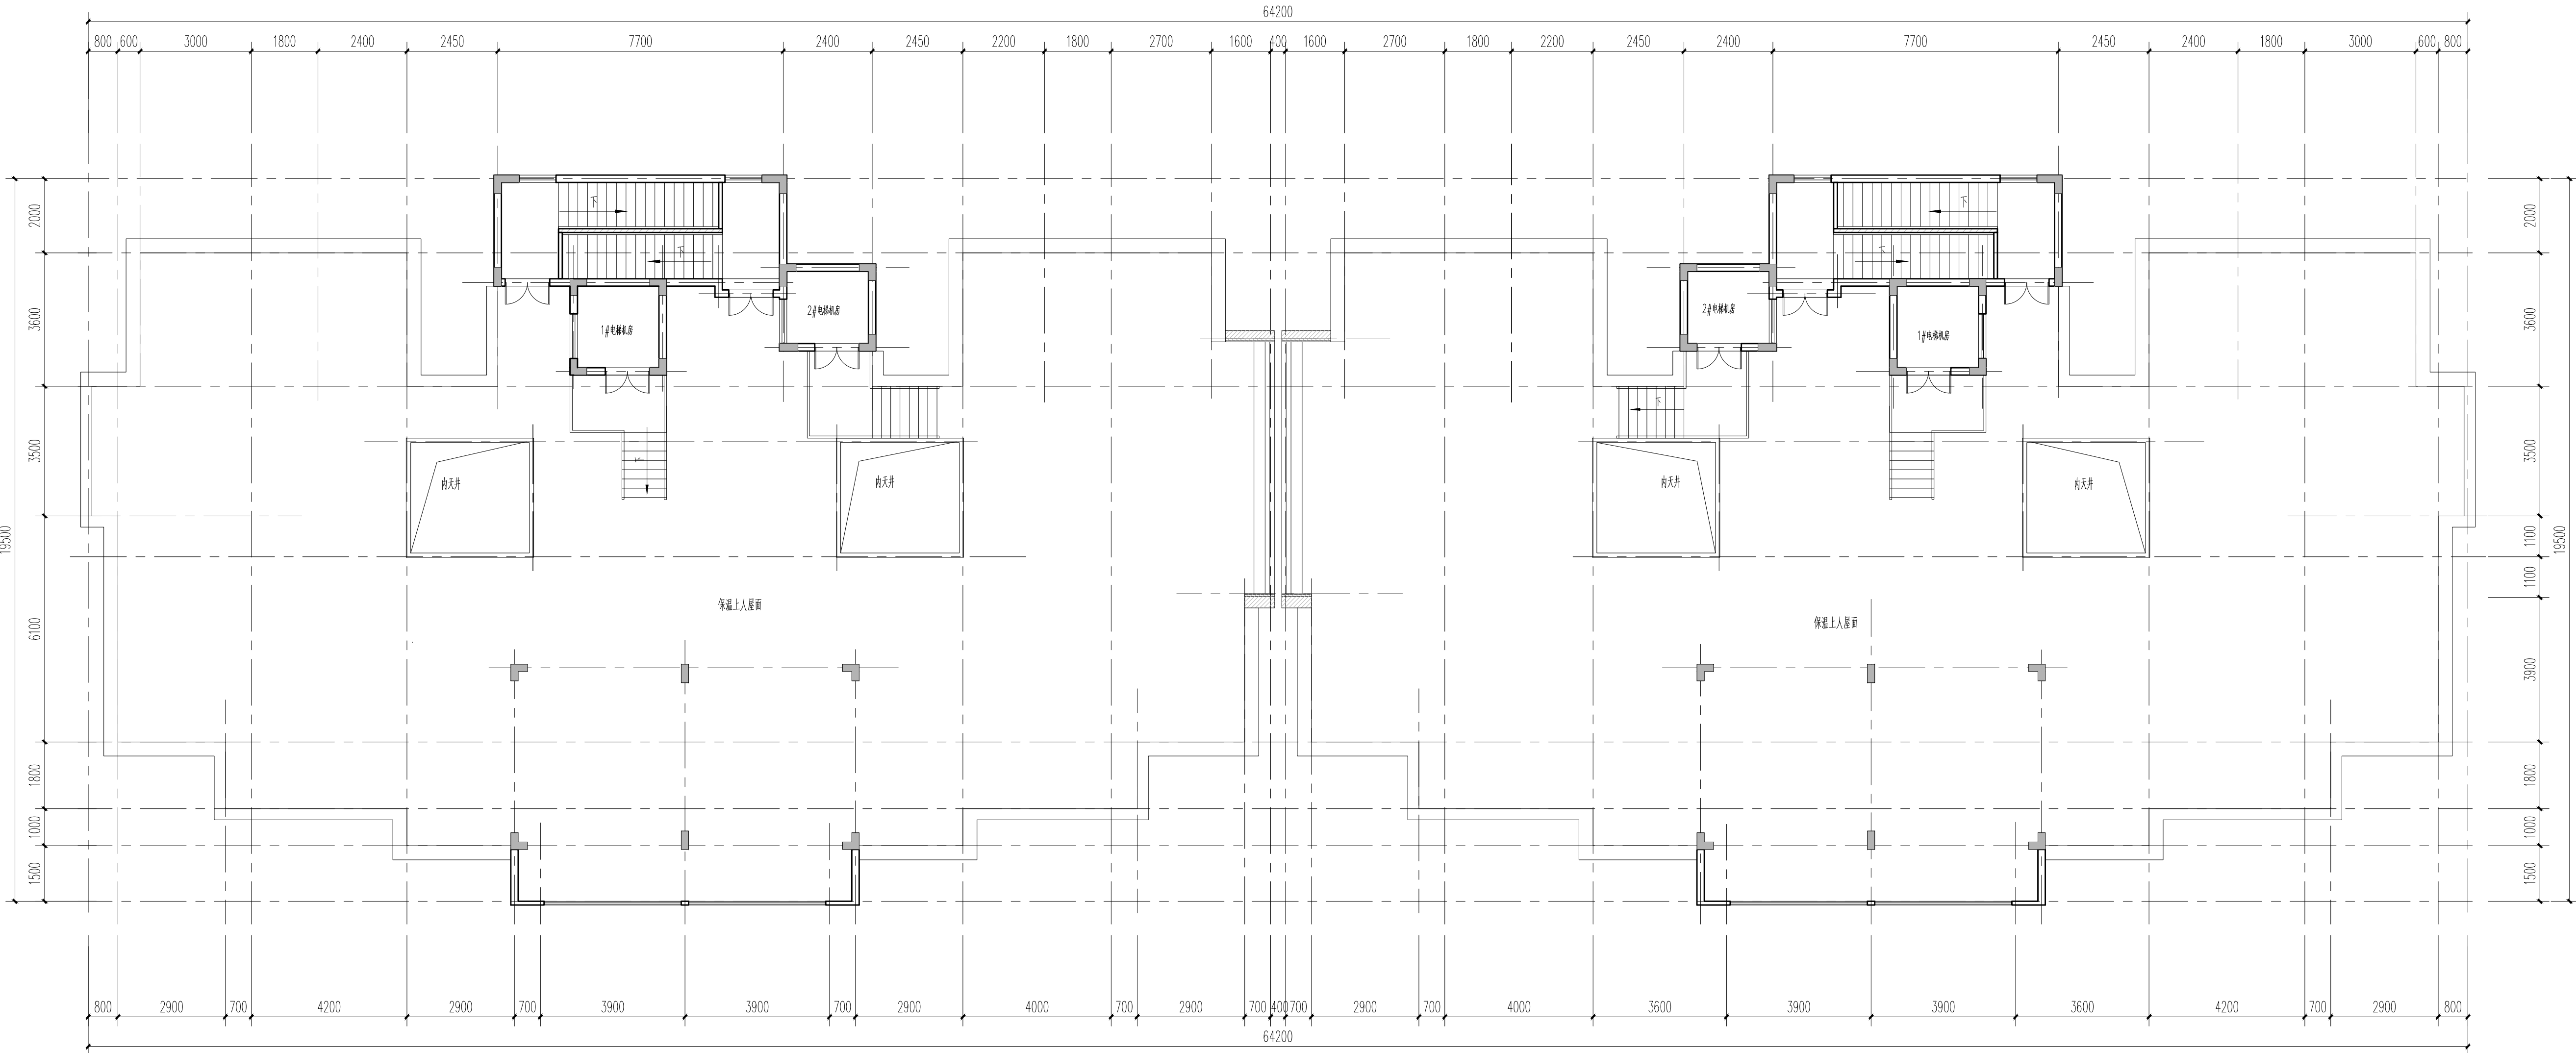

1#楼、3#商业屋顶平面图 1:100

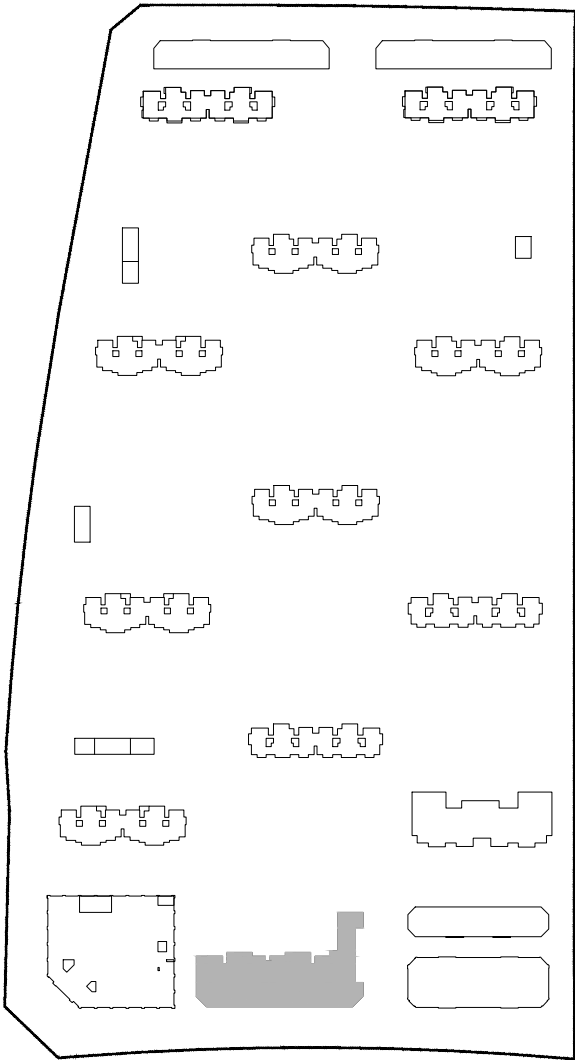

合作设计单位 CO-OPERATED WITH

平面分区图 ZONE PLAN

修改记录 AMENDMENT RECORD

审定 AUTHORISED FOR ISSUE BY	
审核 REVIEWED BY	
设计总负责 PROJECT DESIGNER	
专业负责 DISCIPLINE RESPONSIBLE BY	
校对 CHECKED BY	
设计 DESIGNED BY	
绘图 DRAWN BY	


会签 CONFIRMED BY	
建筑	电气
结构	暖通
给排水	动力

出图章 STAMP 1


注册建筑师/注册结构师 专用章 STAMP 2


建设单位 CLIENT	
工程名称 PROJECT	
项目名称 ITEM	1#楼、3#商业
图名 DRAWING TITLE	1#楼、3#商业构架层平面图

工程号 PROJ NO.	
项目号 ITEM NO.	
日期 DATE	方案设计
图号 DRAWING NO.	

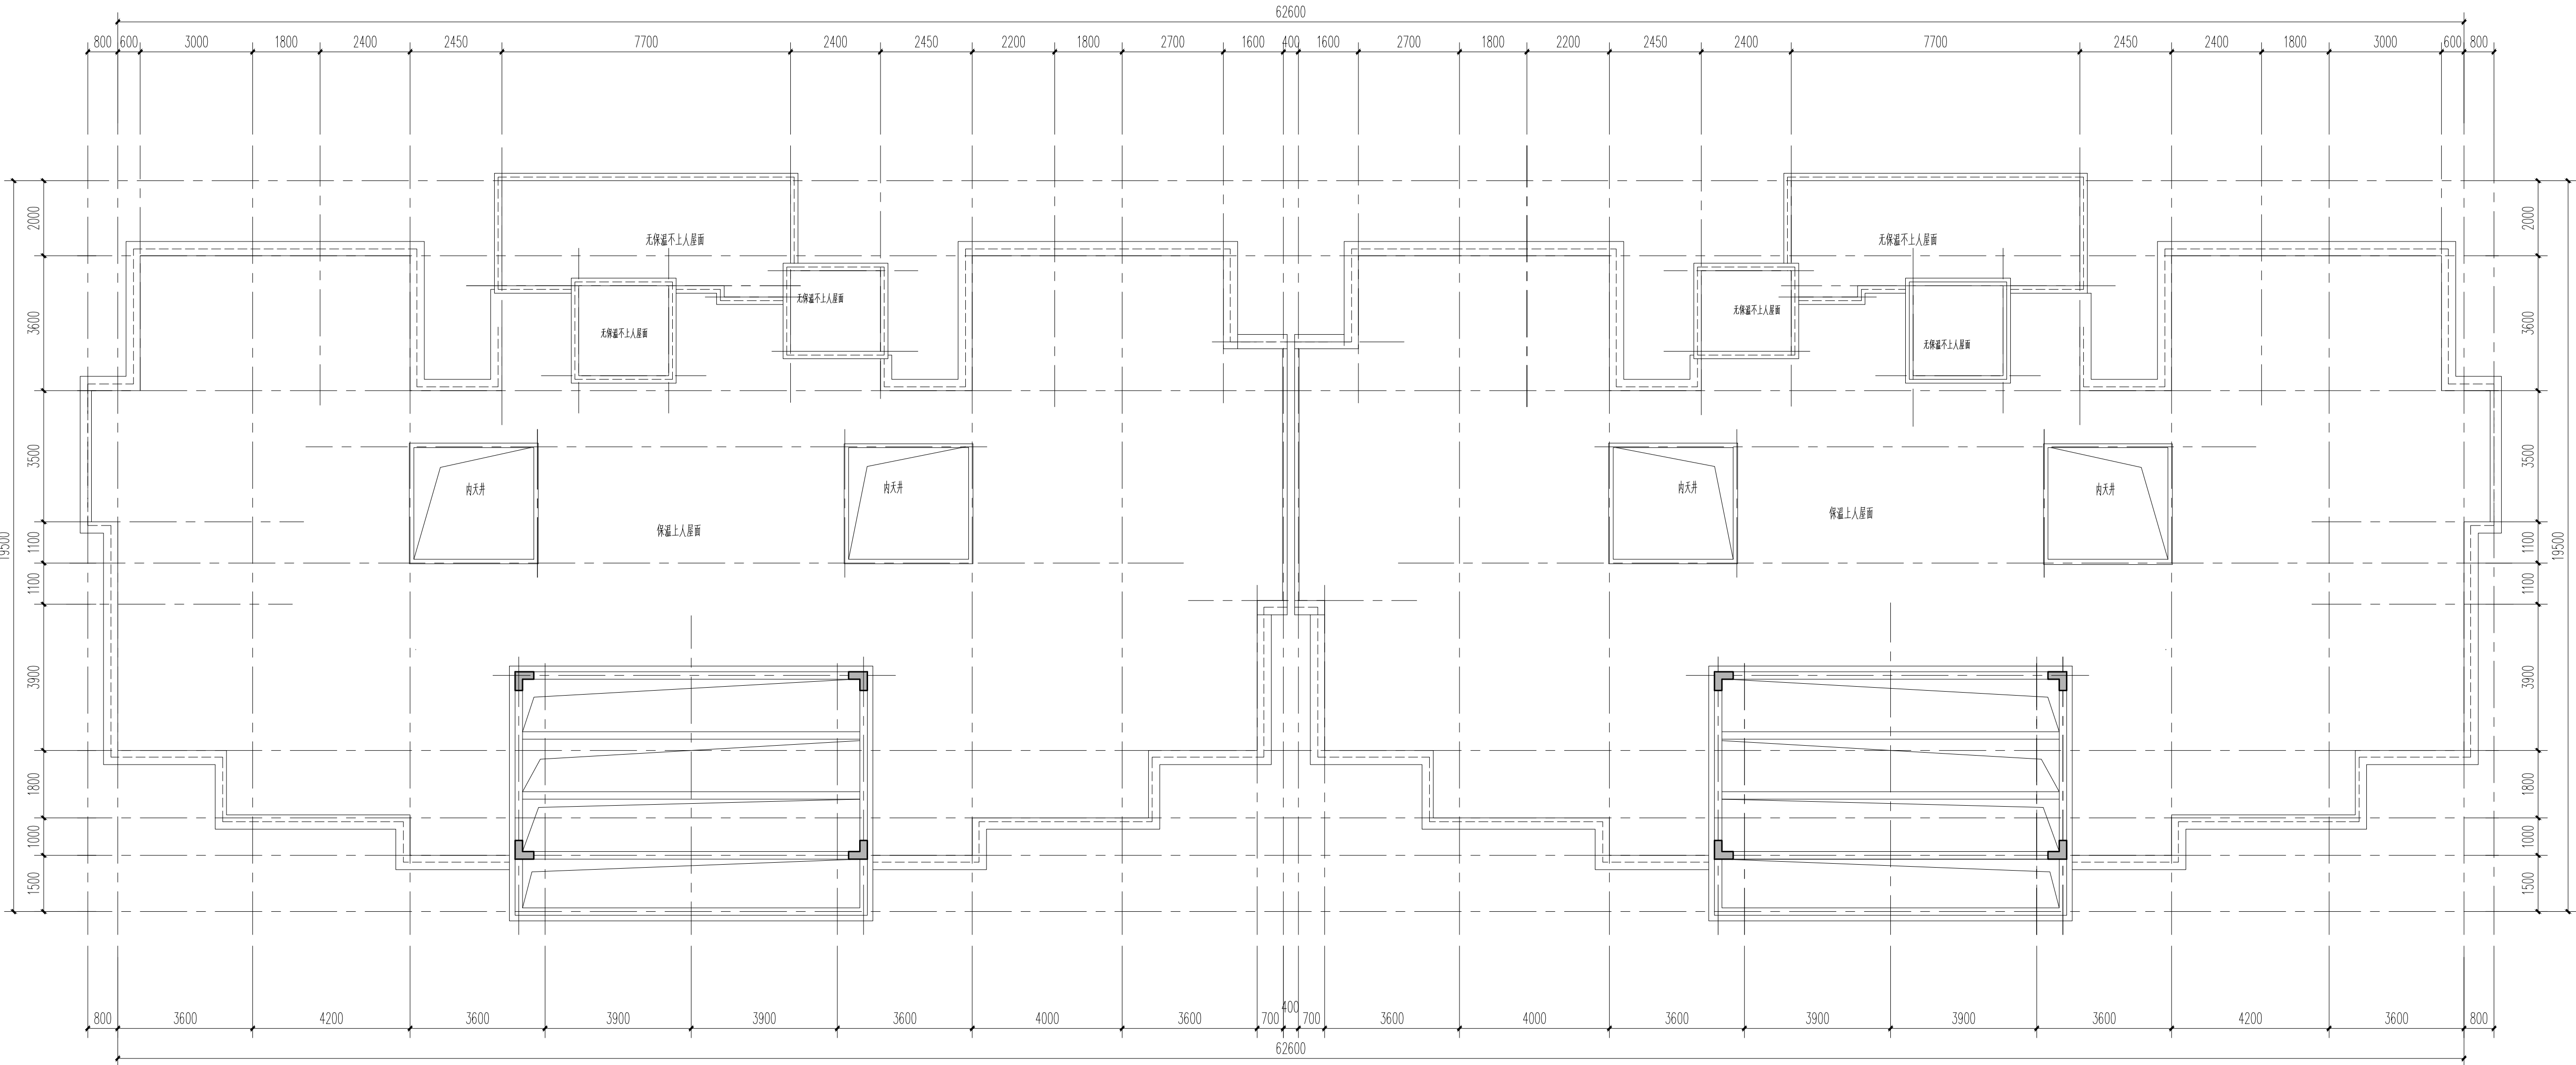


1#楼、3#商业构架层平面图 1:100

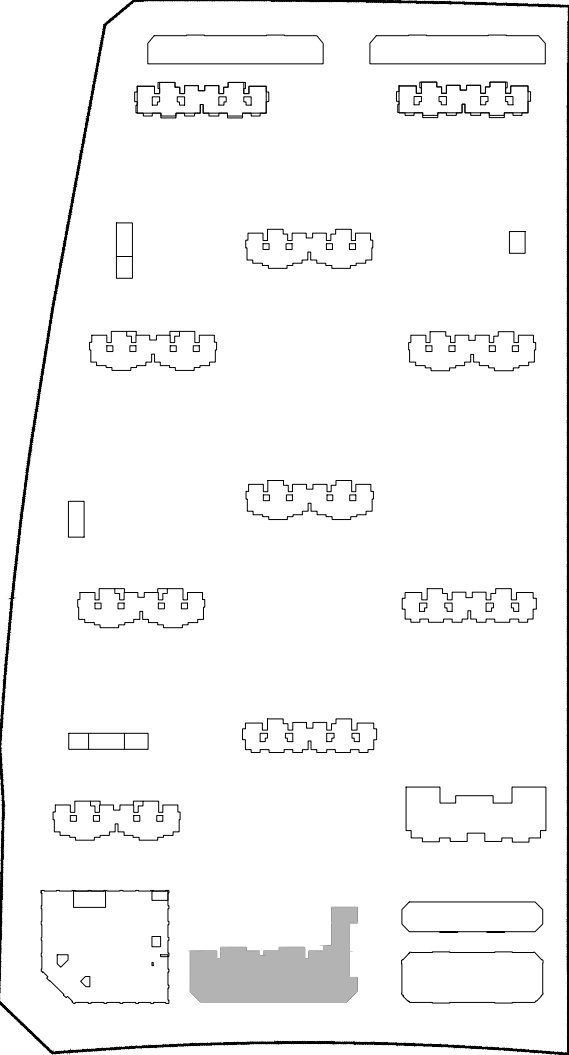

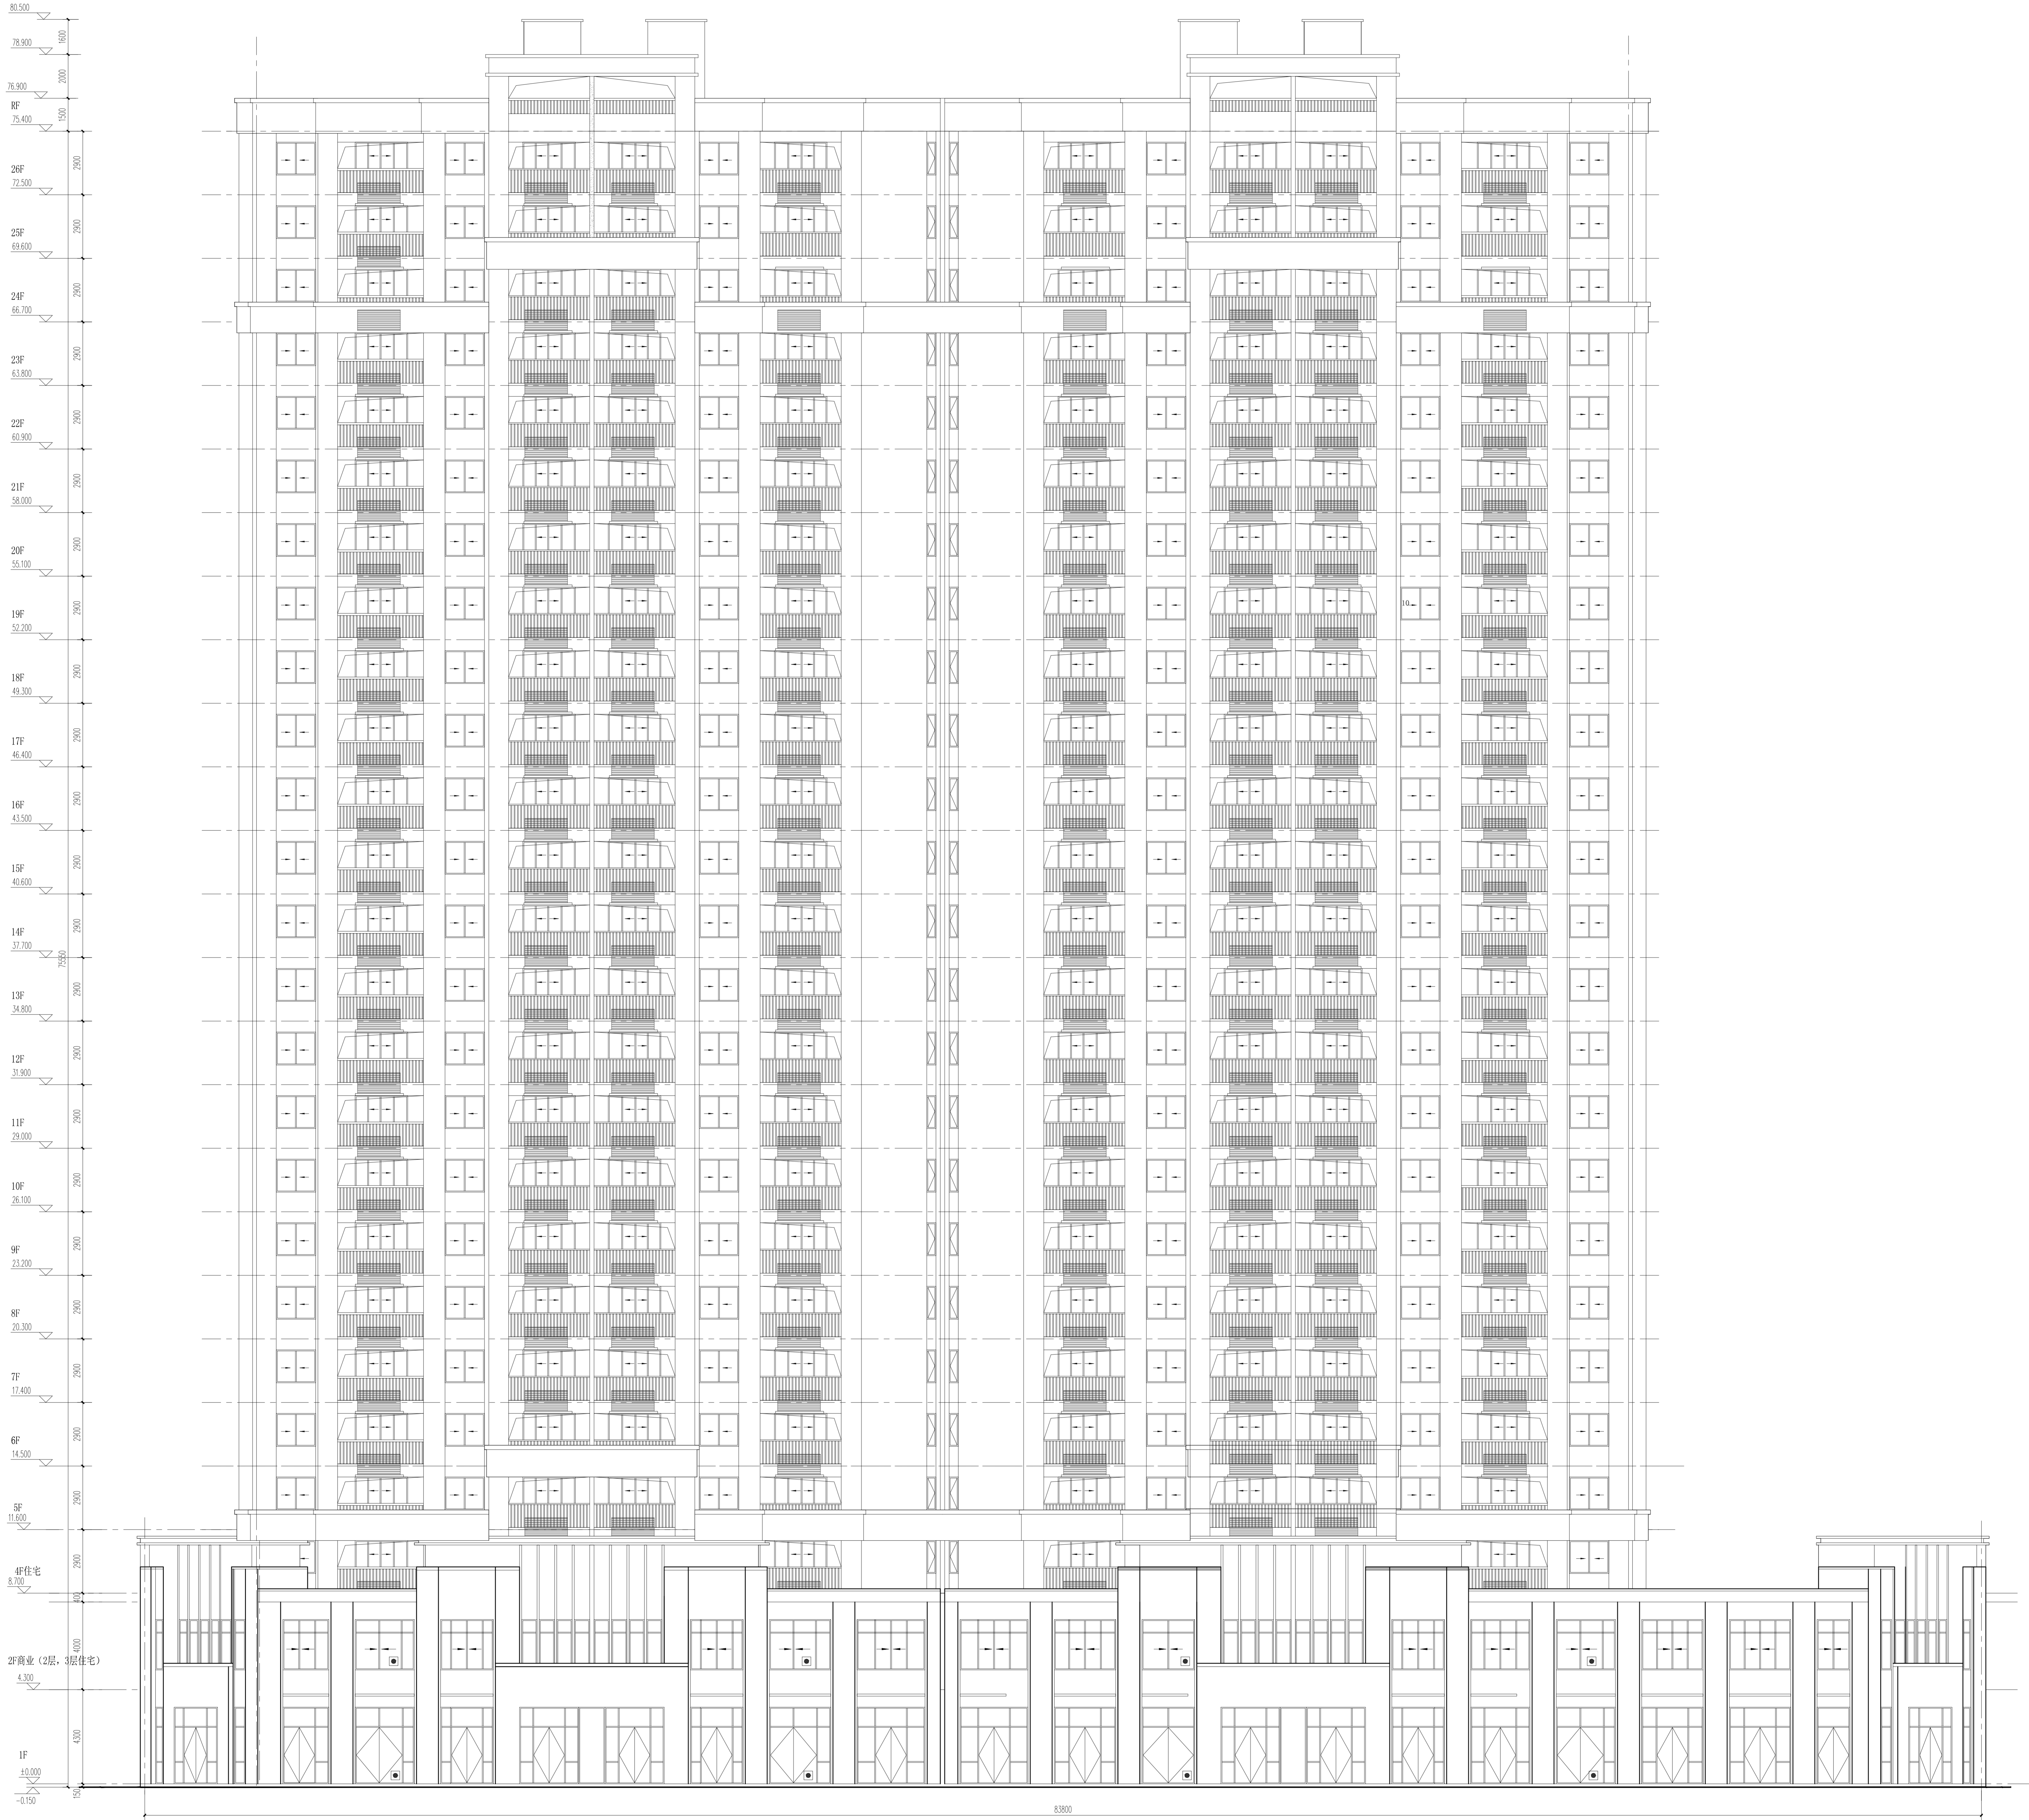

1#楼、3#商业南立面图 1:100

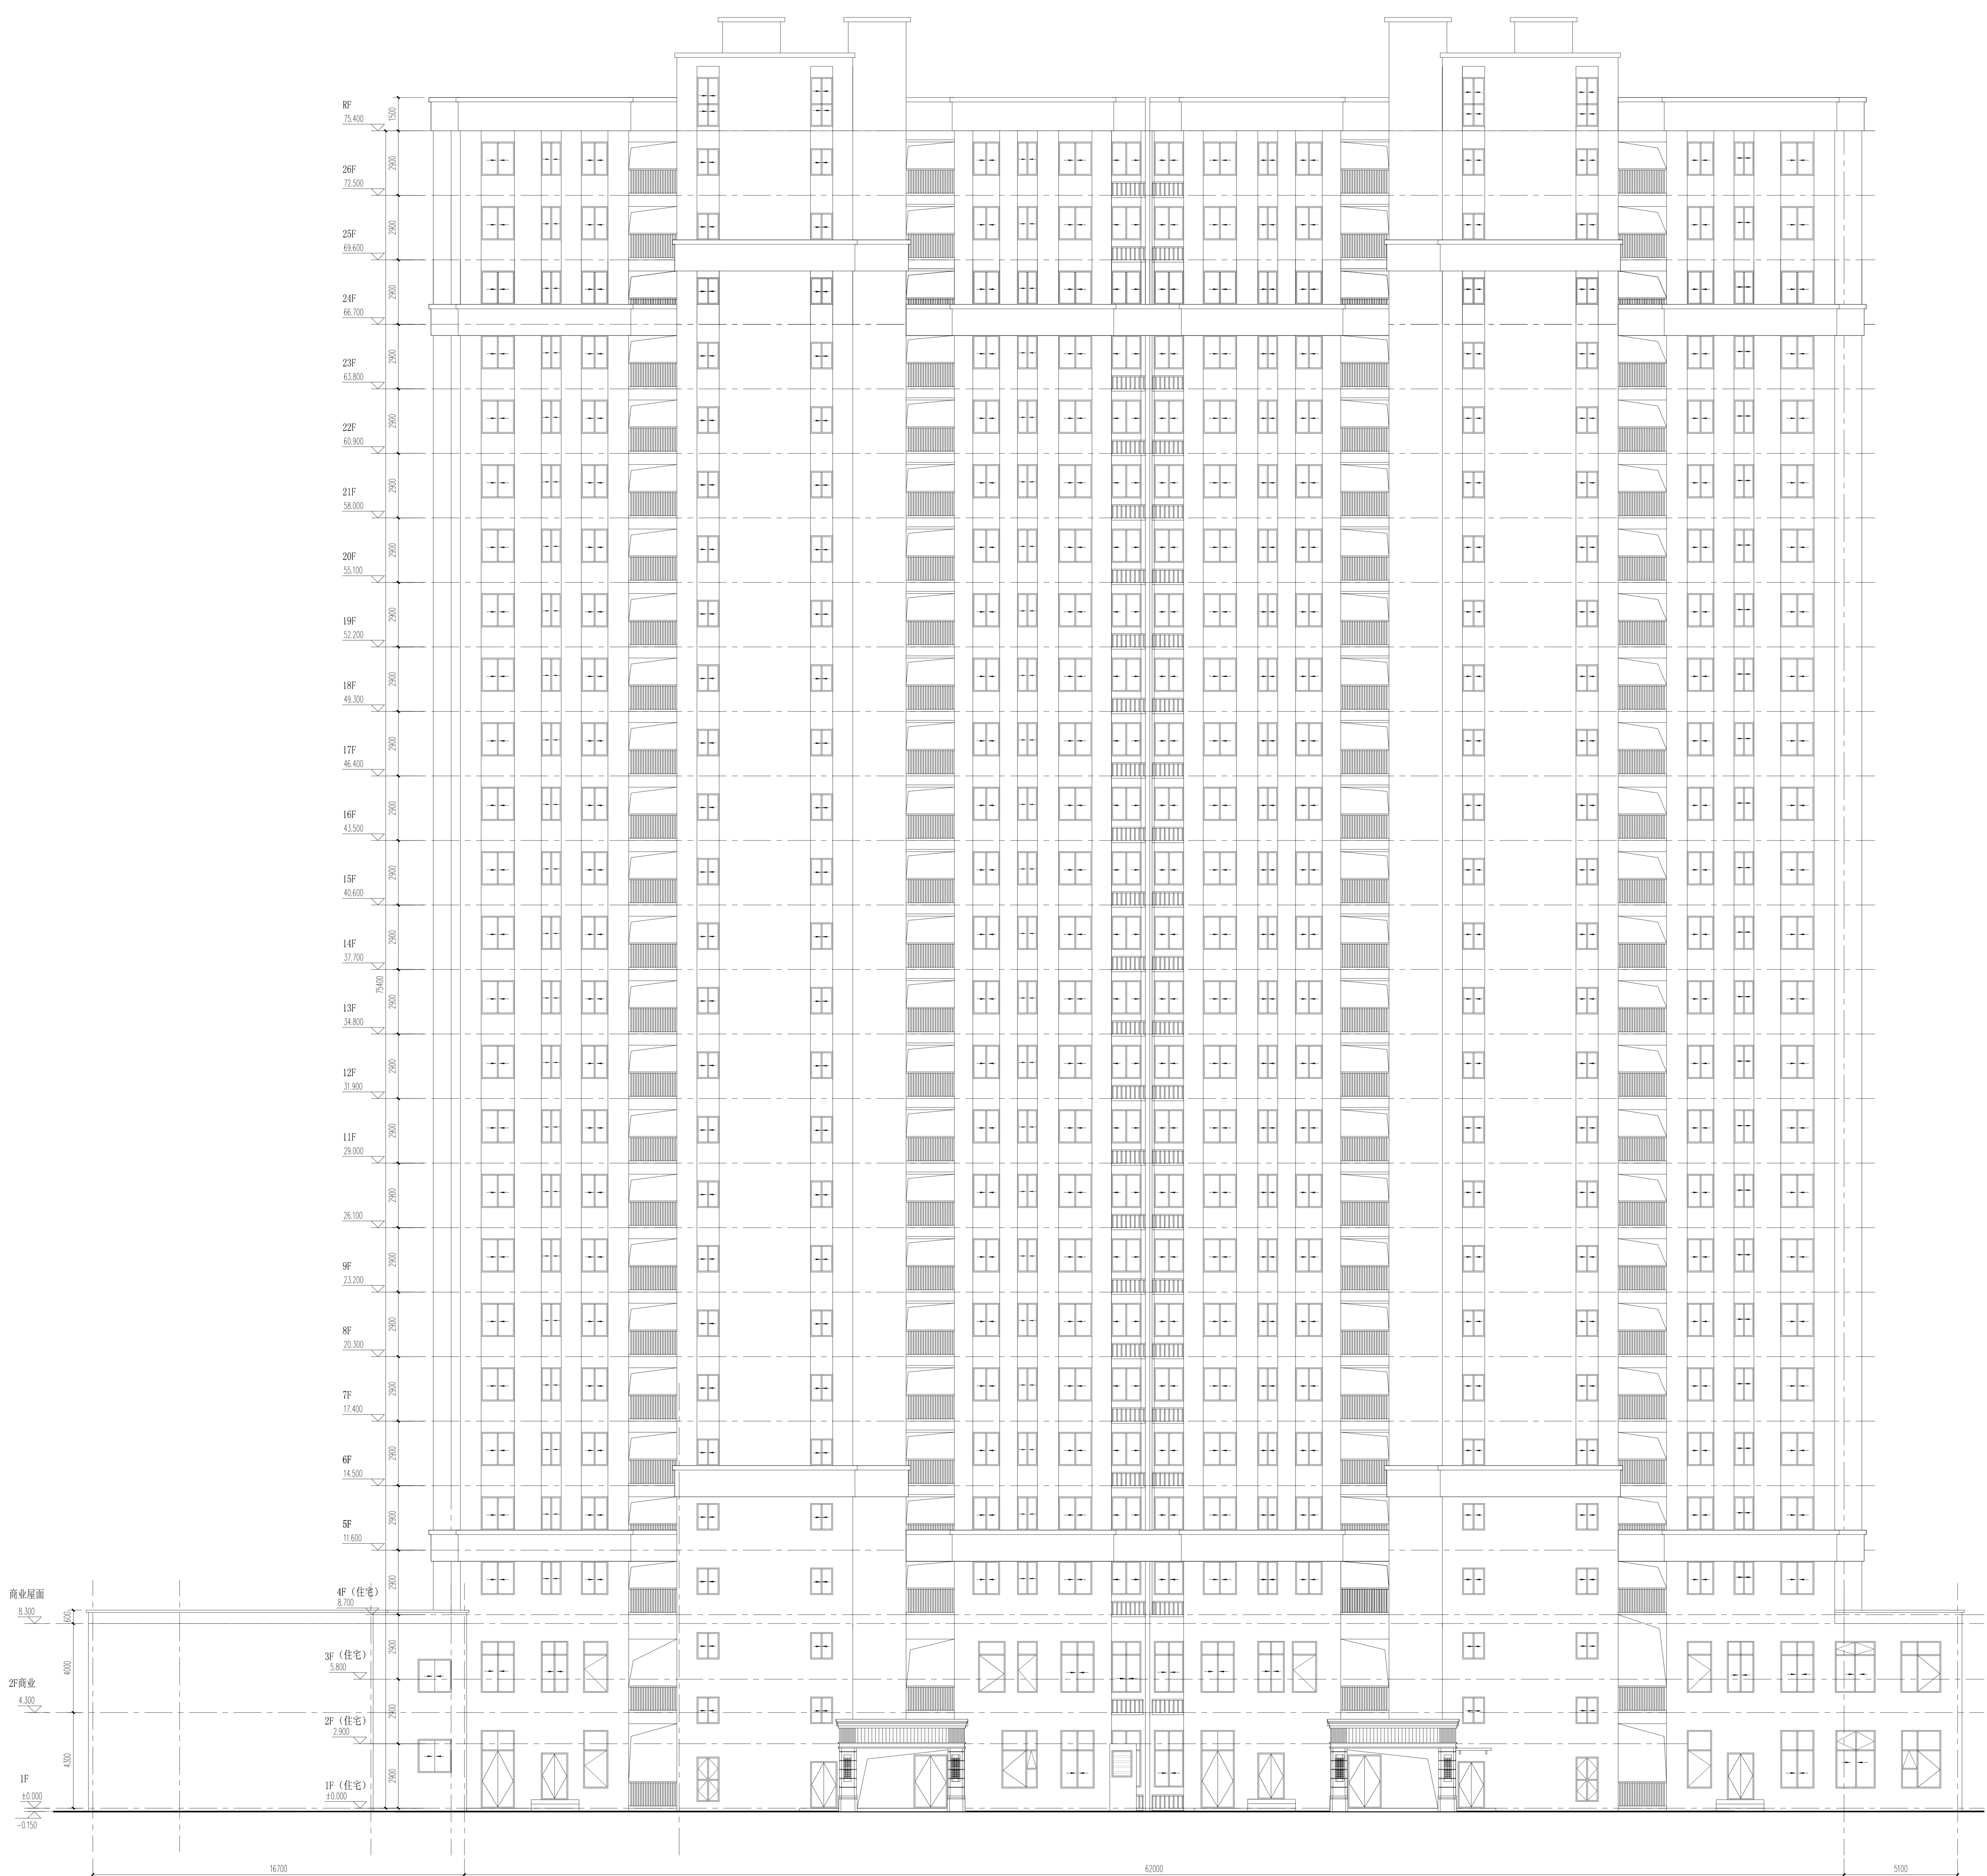

1#楼、3#商业北立面图 1:100



宝业  
BAOYE

安徽宝业建工集团有限公司  
3 H E I B O O T E C O N S T R U C T I O N E N G I N E E R I N G C O . L T D  
建筑行业（建筑工程）甲级 证书编号：A1340

作设计单位 CO-CREATED WITH

分区图 ZONE PLAN


记录表 AMCHONG RECORD

[illegible]


度	电气
均	暖通
排水	动力

[illegible]

<p> <input type="checkbox"/> 1. <input type="checkbox"/> 2. <input type="checkbox"/> 381</p>
--

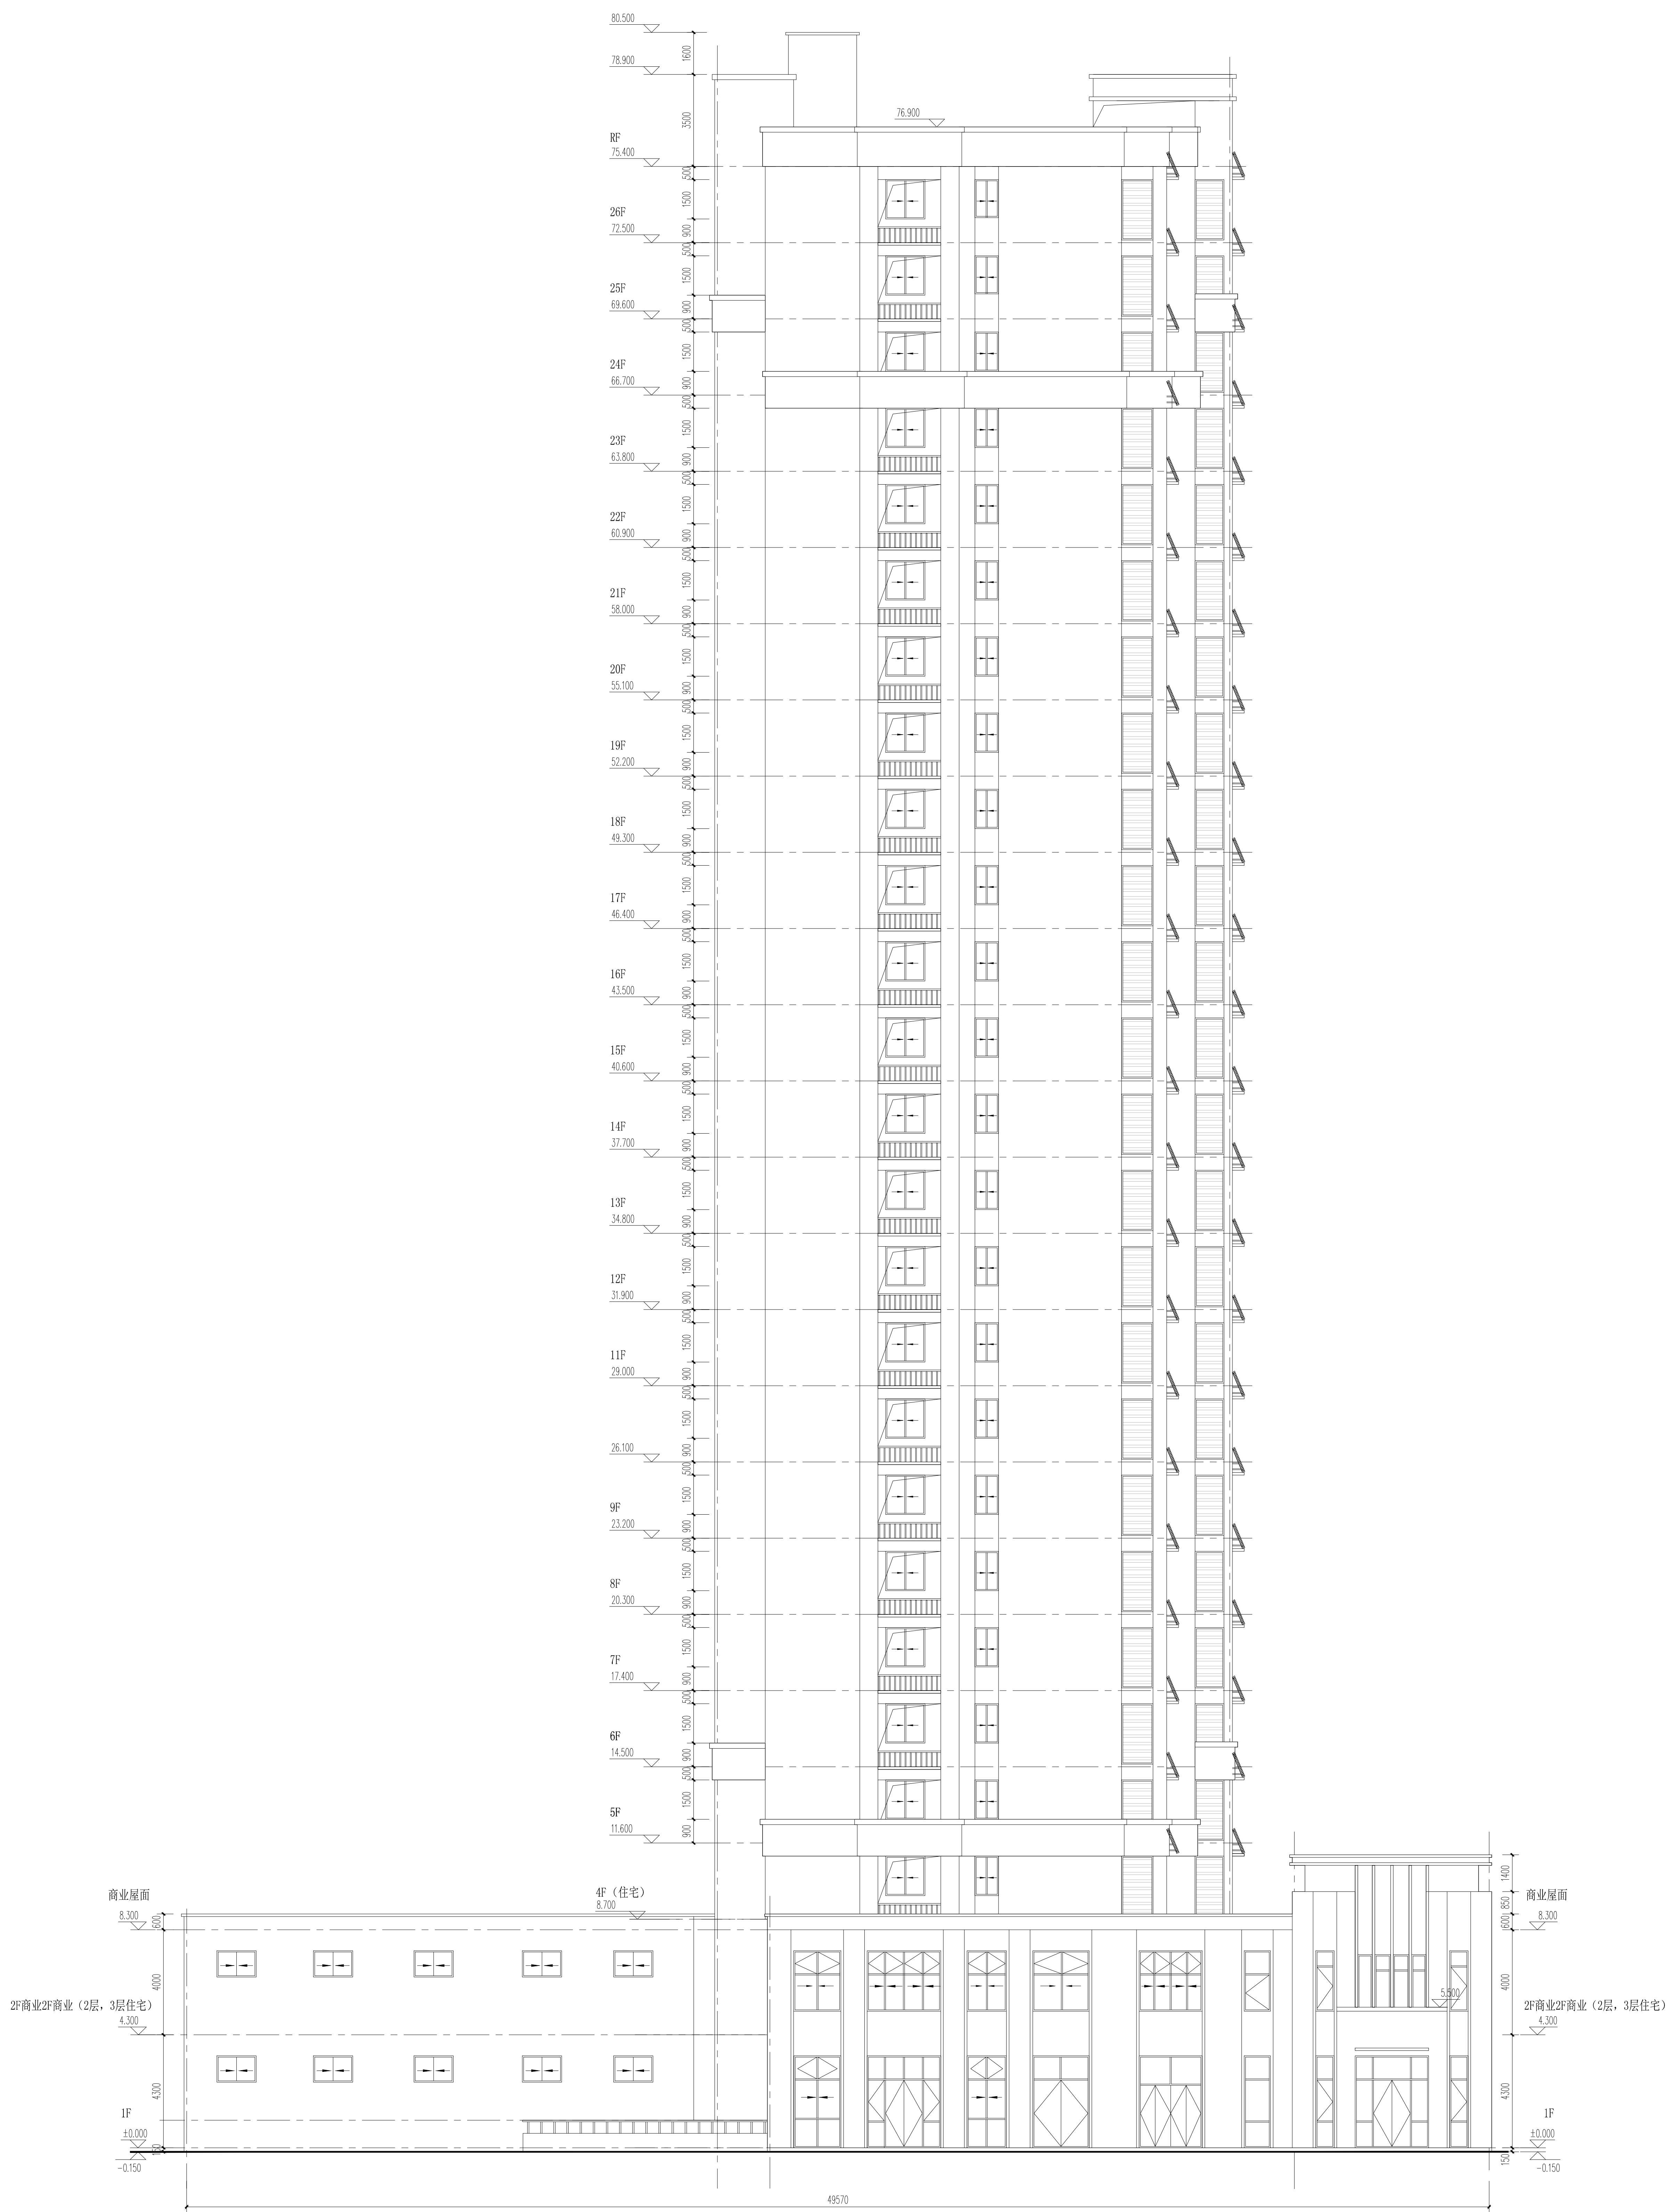

1#楼、3#商业东立面图 1:100


  
 安徽宝业建工集团有限公司  
 ANHUI BAoye CONSTRUCTION ENGINEERING GROUP CO., LTD.  
 建筑行业（建筑工程）甲级  
 证书编号：A110000387-6

平面分区图 ZONE PLAN

修改记录 AMENDMENT RECORD


审定	审校	设计总负责	专业负责	校对	设计	绘图	合页 (DRAWING)	超类	结构	材料表
ADVISOR: YIN GONG, PI	REVIEWER: Y	PROJECT MANAGER	DESIGNER: GUOYUZHANG, PI	DRAWING: GUOYUZHANG, PI	DESIGNER: Y	DRAWING: Y		电气	暖通	动力

$$\chi^2_{\text{min}} = \min_{\theta} \chi^2(\theta) = \chi^2(\theta_{\text{min}}) = \chi^2_{\text{min}}(\theta_{\text{min}})$$

2017年12月

100

日期	图号
CAD	DESIGN NO.

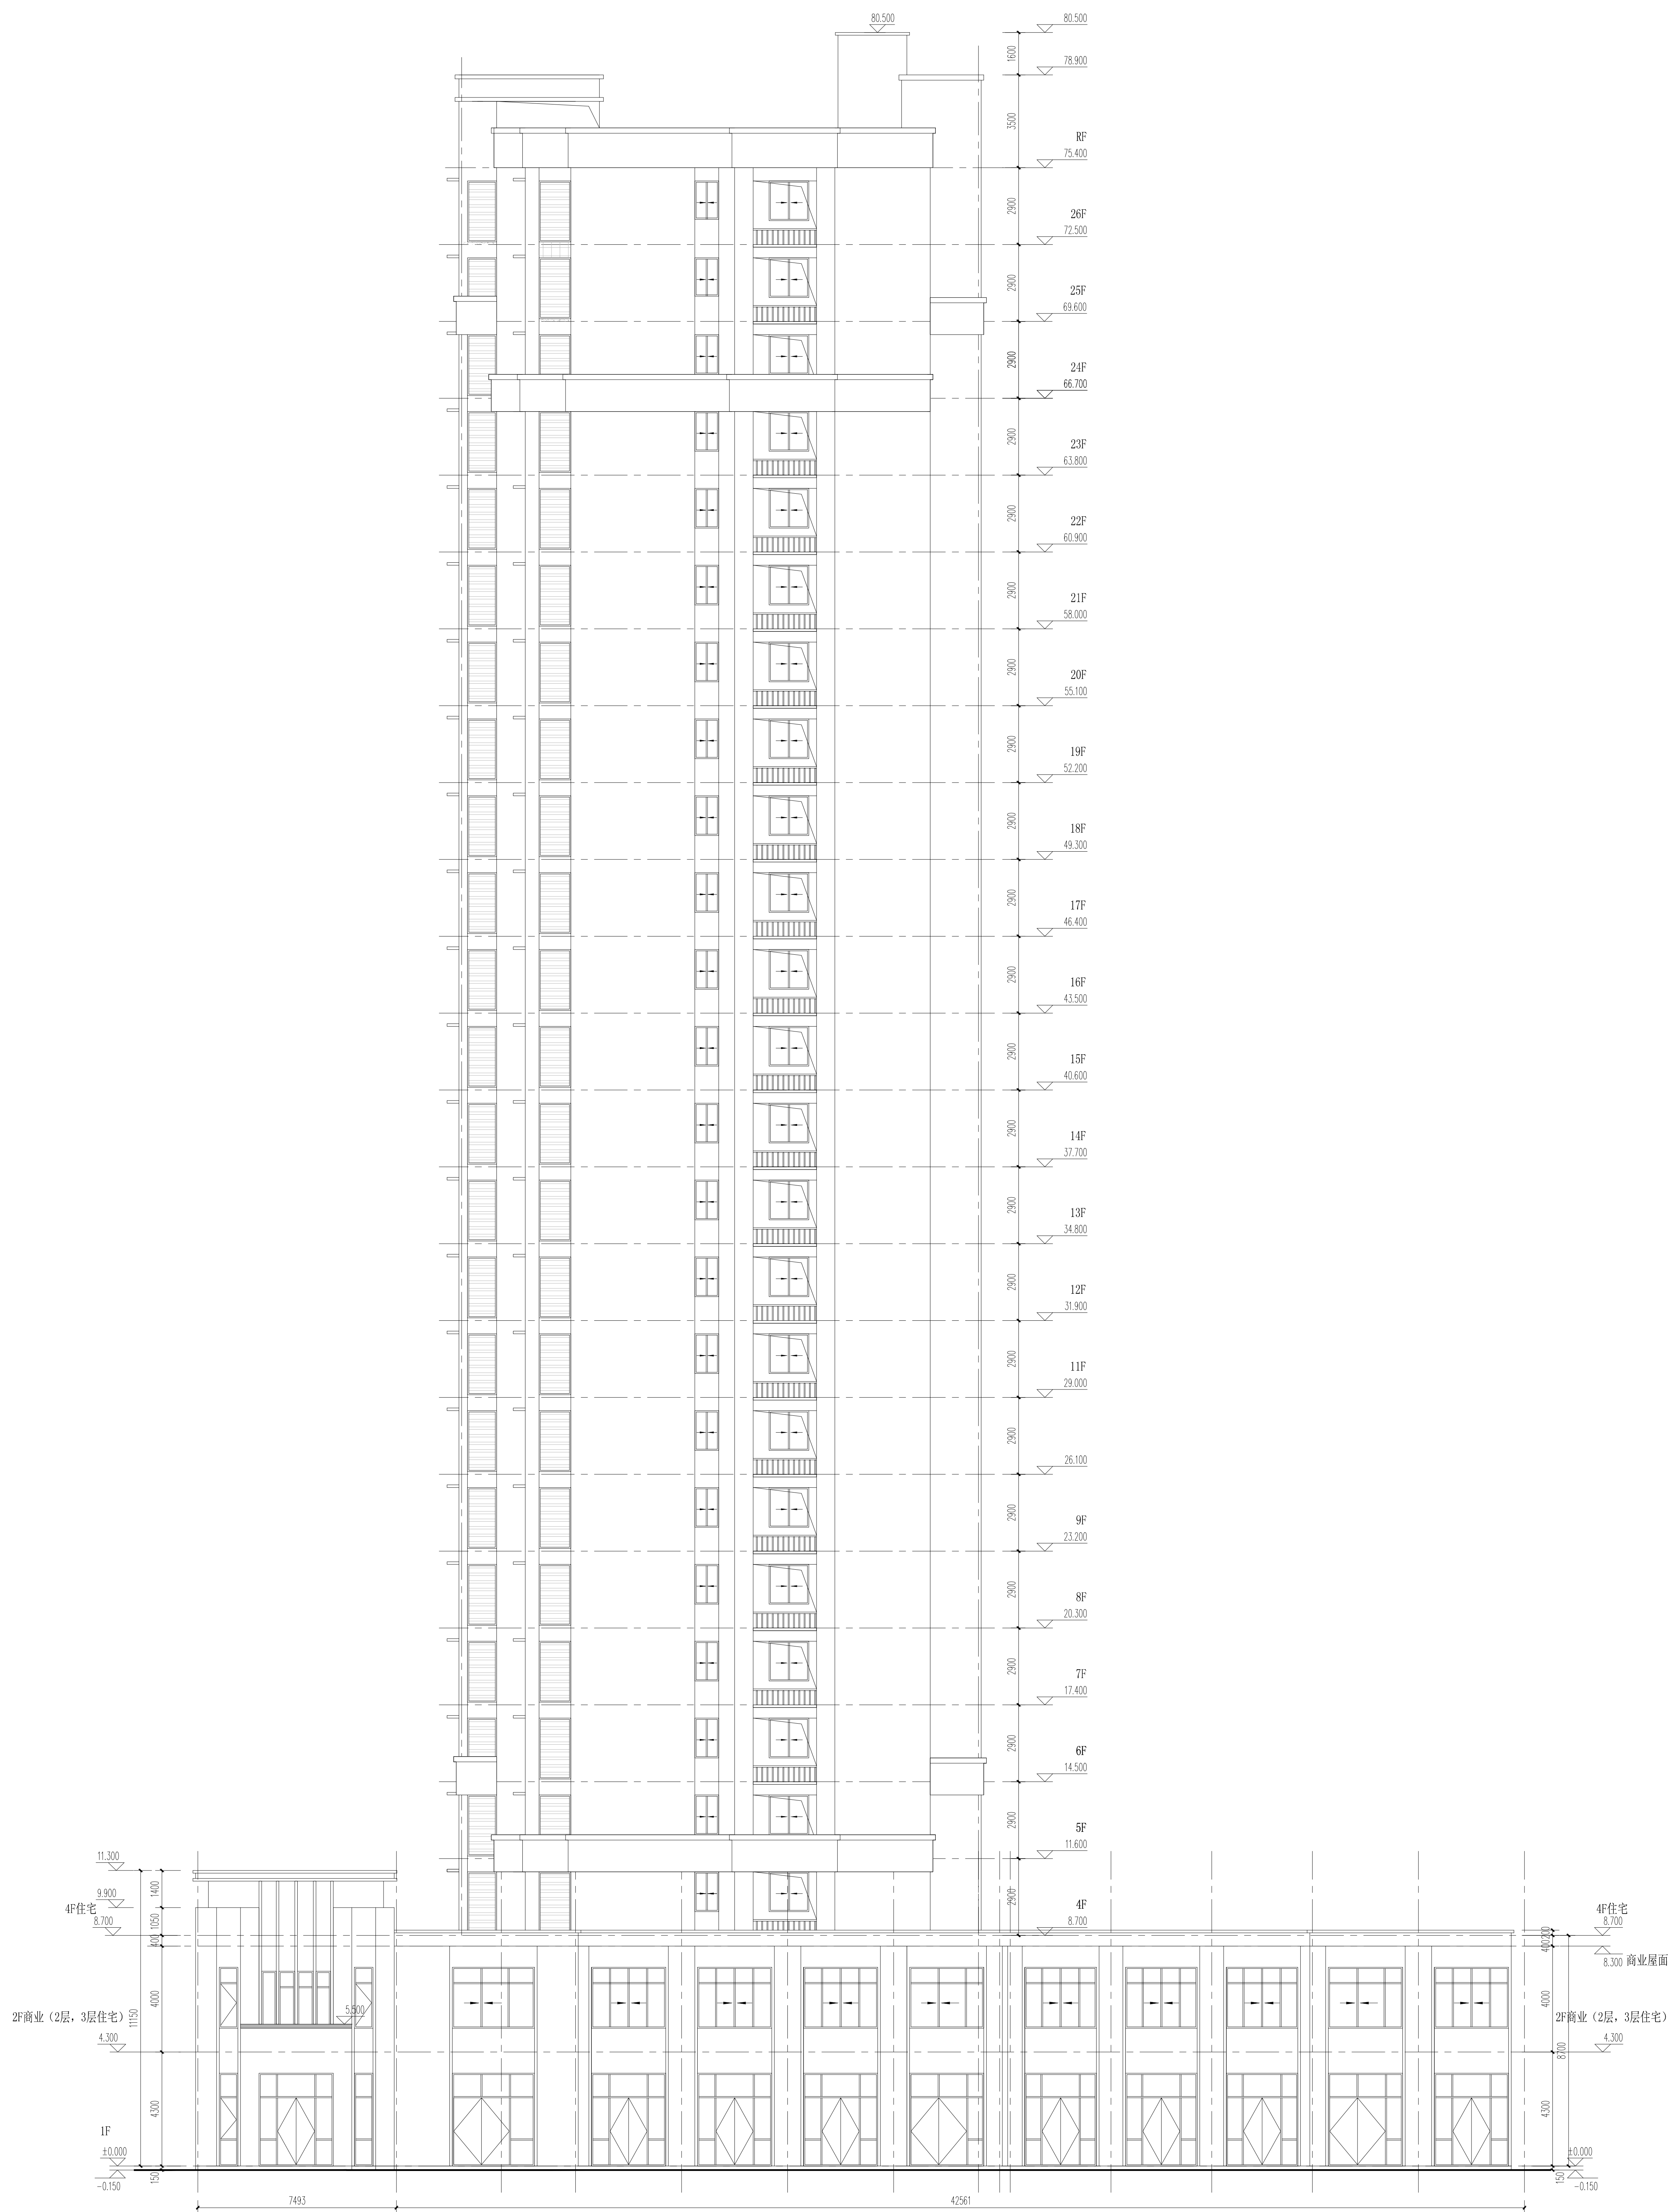

1#楼、3#商业西立面图 1:100



宝业  
BAOYE

安徽宝业建工集团有限公司  
HEI BAOTE CONSTRUCTION ENGINEERING GROUP CO., LTD  
建筑行业（建筑工程）甲级 证书编号：A1340

CO-CREATED WITH  
设计单位

分 区 3 ZONE PLAY

AMENDING RECORD

二	ADVERTISING	
三	ADMINISTRATION	
四	AGENCY	
五	AGENCY	
六	AGENCY	
七	AGENCY	
八	AGENCY	
九	AGENCY	
十	AGENCY	
十一	AGENCY	
十二	AGENCY	
十三	AGENCY	
十四	AGENCY	
十五	AGENCY	
十六	AGENCY	
十七	AGENCY	
十八	AGENCY	
十九	AGENCY	
二十	AGENCY	
二十一	AGENCY	
二十二	AGENCY	
二十三	AGENCY	
二十四	AGENCY	
二十五	AGENCY	
二十六	AGENCY	
二十七	AGENCY	
二十八	AGENCY	
二十九	AGENCY	
三十	AGENCY	
三十一	AGENCY	
三十二	AGENCY	
三十三	AGENCY	
三十四	AGENCY	
三十五	AGENCY	
三十六	AGENCY	
三十七	AGENCY	
三十八	AGENCY	
三十九	AGENCY	
四十	AGENCY	
四十一	AGENCY	
四十二	AGENCY	
四十三	AGENCY	
四十四	AGENCY	
四十五	AGENCY	
四十六	AGENCY	
四十七	AGENCY	
四十八	AGENCY	
四十九	AGENCY	
五十	AGENCY	
五十一	AGENCY	
五十二	AGENCY	
五十三	AGENCY	
五十四	AGENCY	
五十五	AGENCY	
五十六	AGENCY	
五十七	AGENCY	
五十八	AGENCY	
五十九	AGENCY	
六十	AGENCY	
六十一	AGENCY	
六十二	AGENCY	
六十三	AGENCY	
六十四	AGENCY	
六十五	AGENCY	
六十六	AGENCY	
六十七	AGENCY	
六十八	AGENCY	
六十九	AGENCY	
七十	AGENCY	
七十一	AGENCY	
七十二	AGENCY	
七十三	AGENCY	
七十四	AGENCY	
七十五	AGENCY	
七十六	AGENCY	
七十七	AGENCY	
七十八	AGENCY	
七十九	AGENCY	
八十	AGENCY	
八十一	AGENCY	
八十二	AGENCY	
八十三	AGENCY	
八十四	AGENCY	
八十五	AGENCY	
八十六	AGENCY	
八十七	AGENCY	
八十八	AGENCY	
八十九	AGENCY	
九十	AGENCY	
九十一	AGENCY	
九十二	AGENCY	
九十三	AGENCY	
九十四	AGENCY	
九十五	AGENCY	
九十六	AGENCY	
九十七	AGENCY	
九十八	AGENCY	
九十九	AGENCY	
一百	AGENCY	

[illegible]

