




1

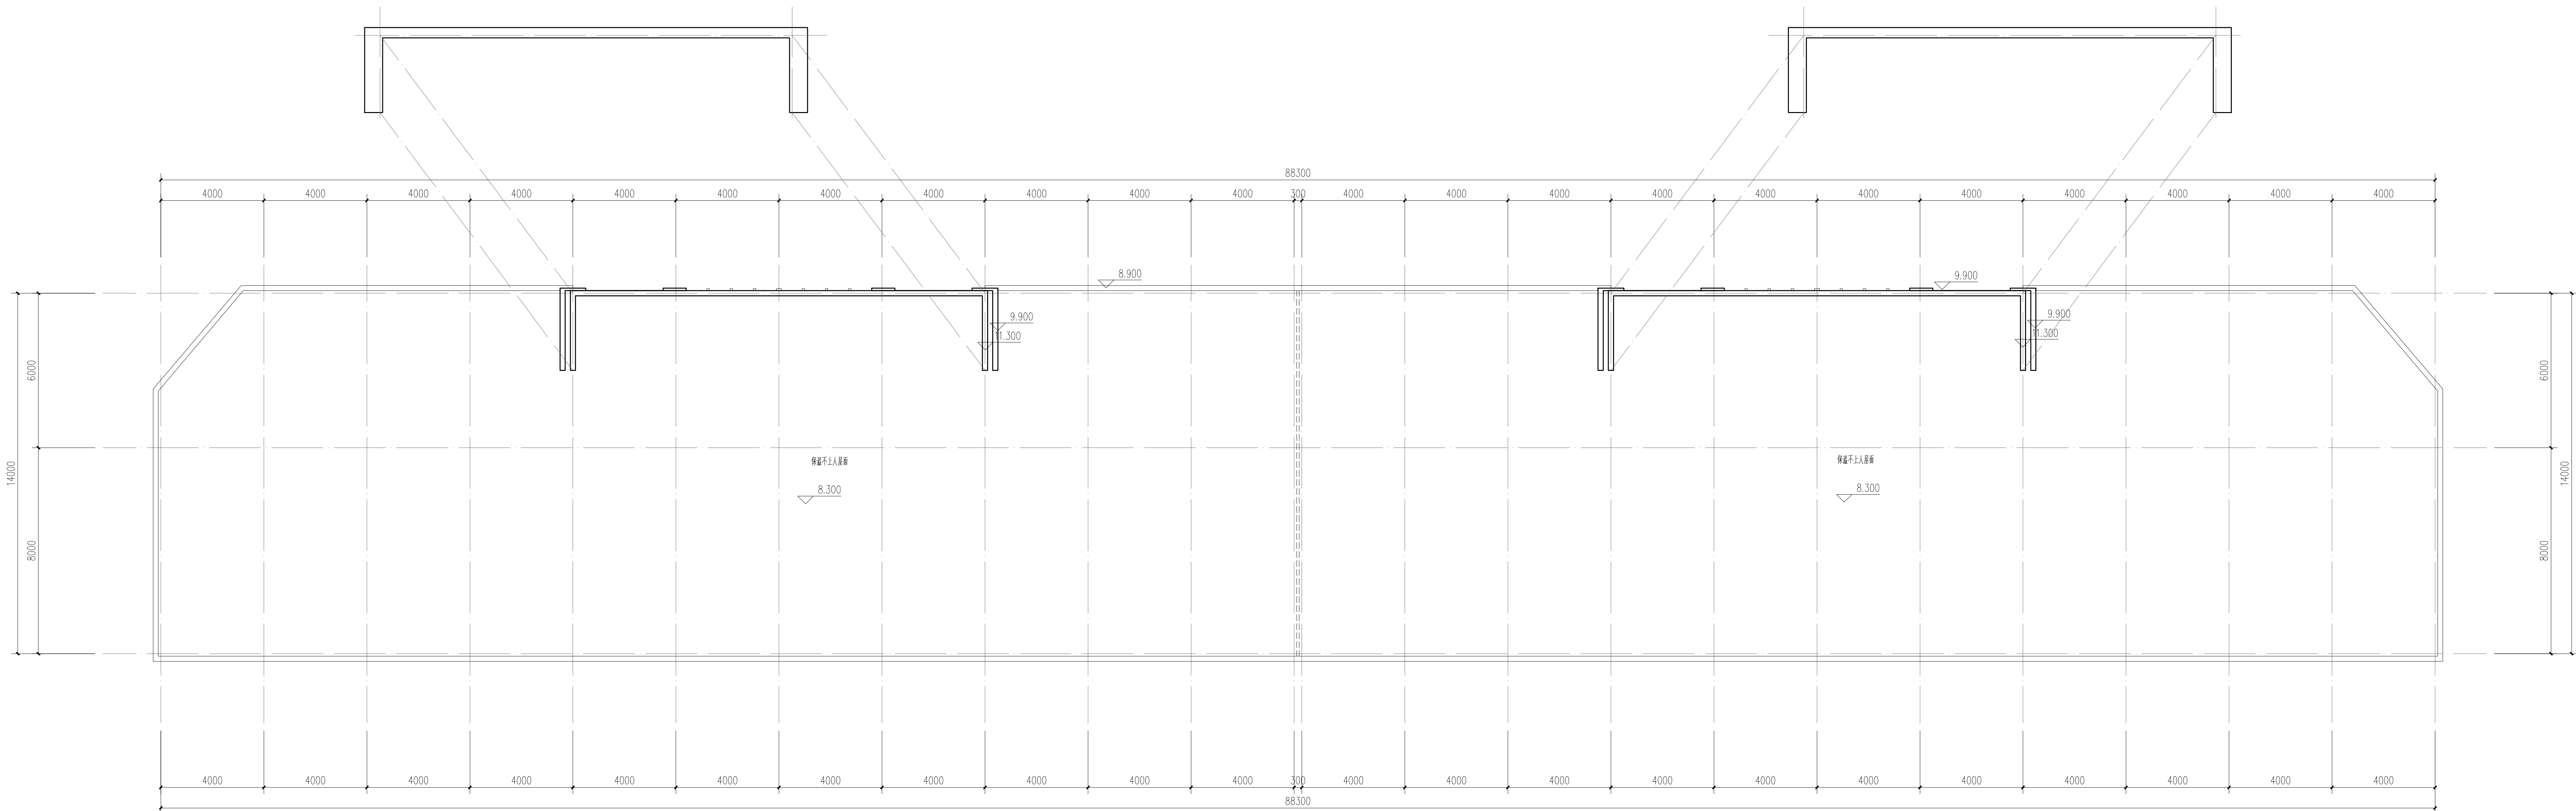


4#商业屋顶层平面图 1:100

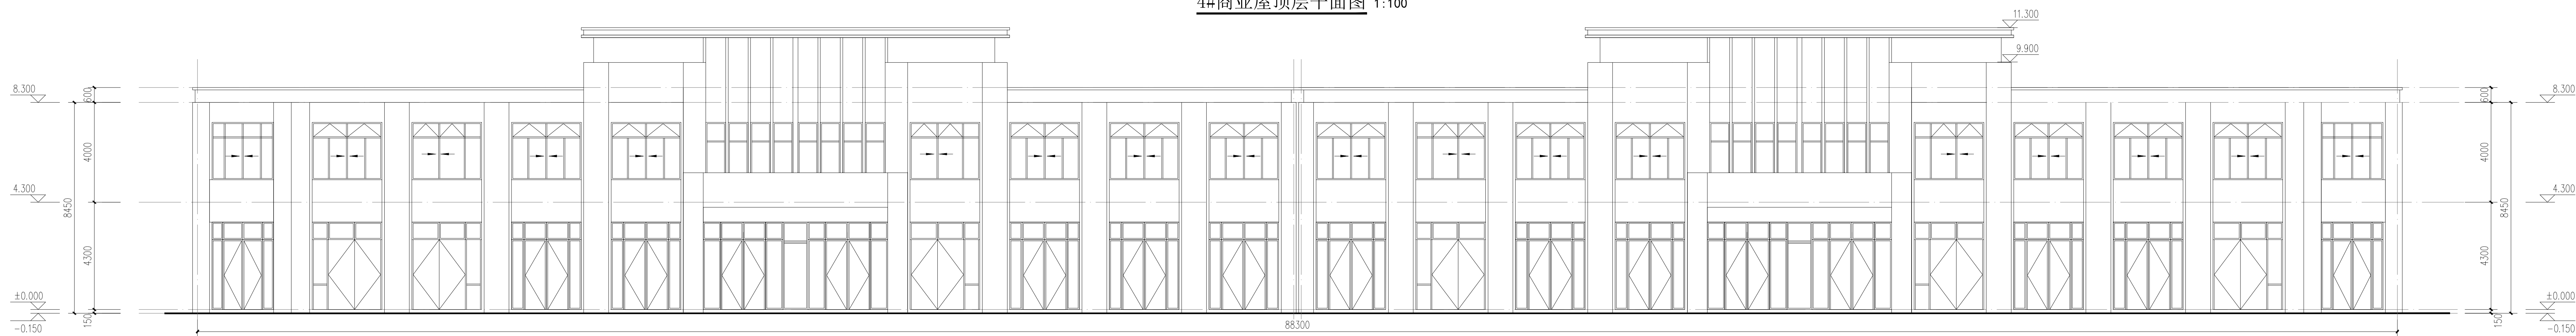

4#商业南立面图 1:100

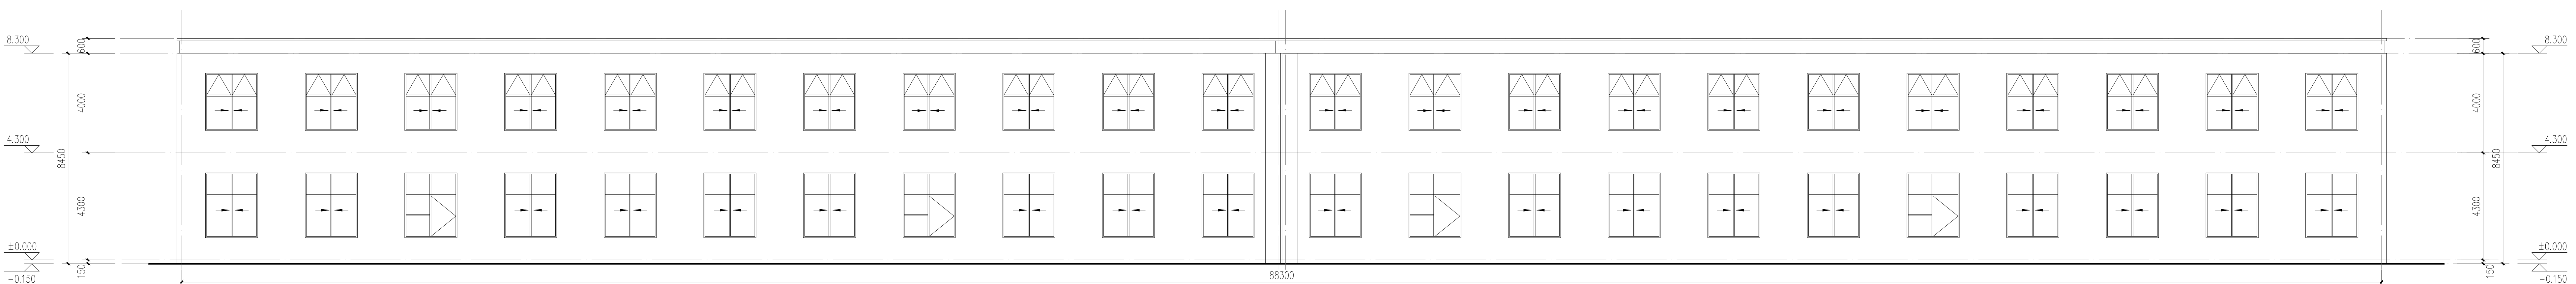


4#商业北立面图 1:100

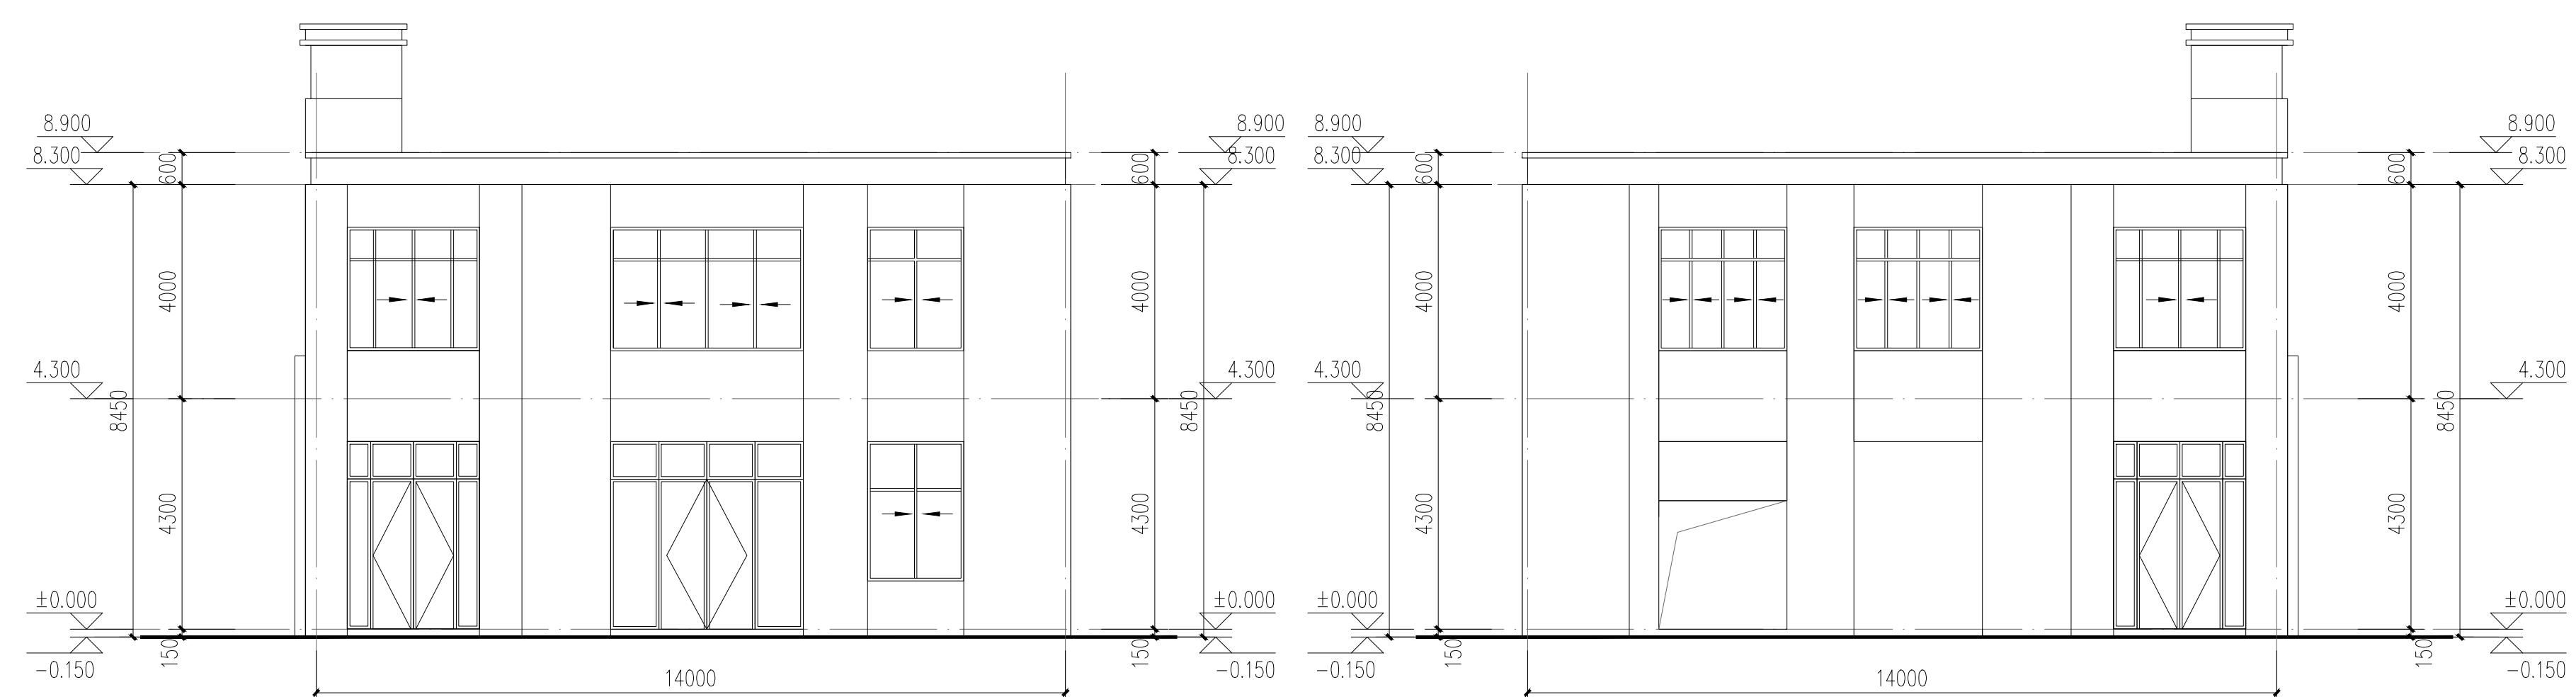

4#商业西立面图 1:100

4#商业东立面图 1:100

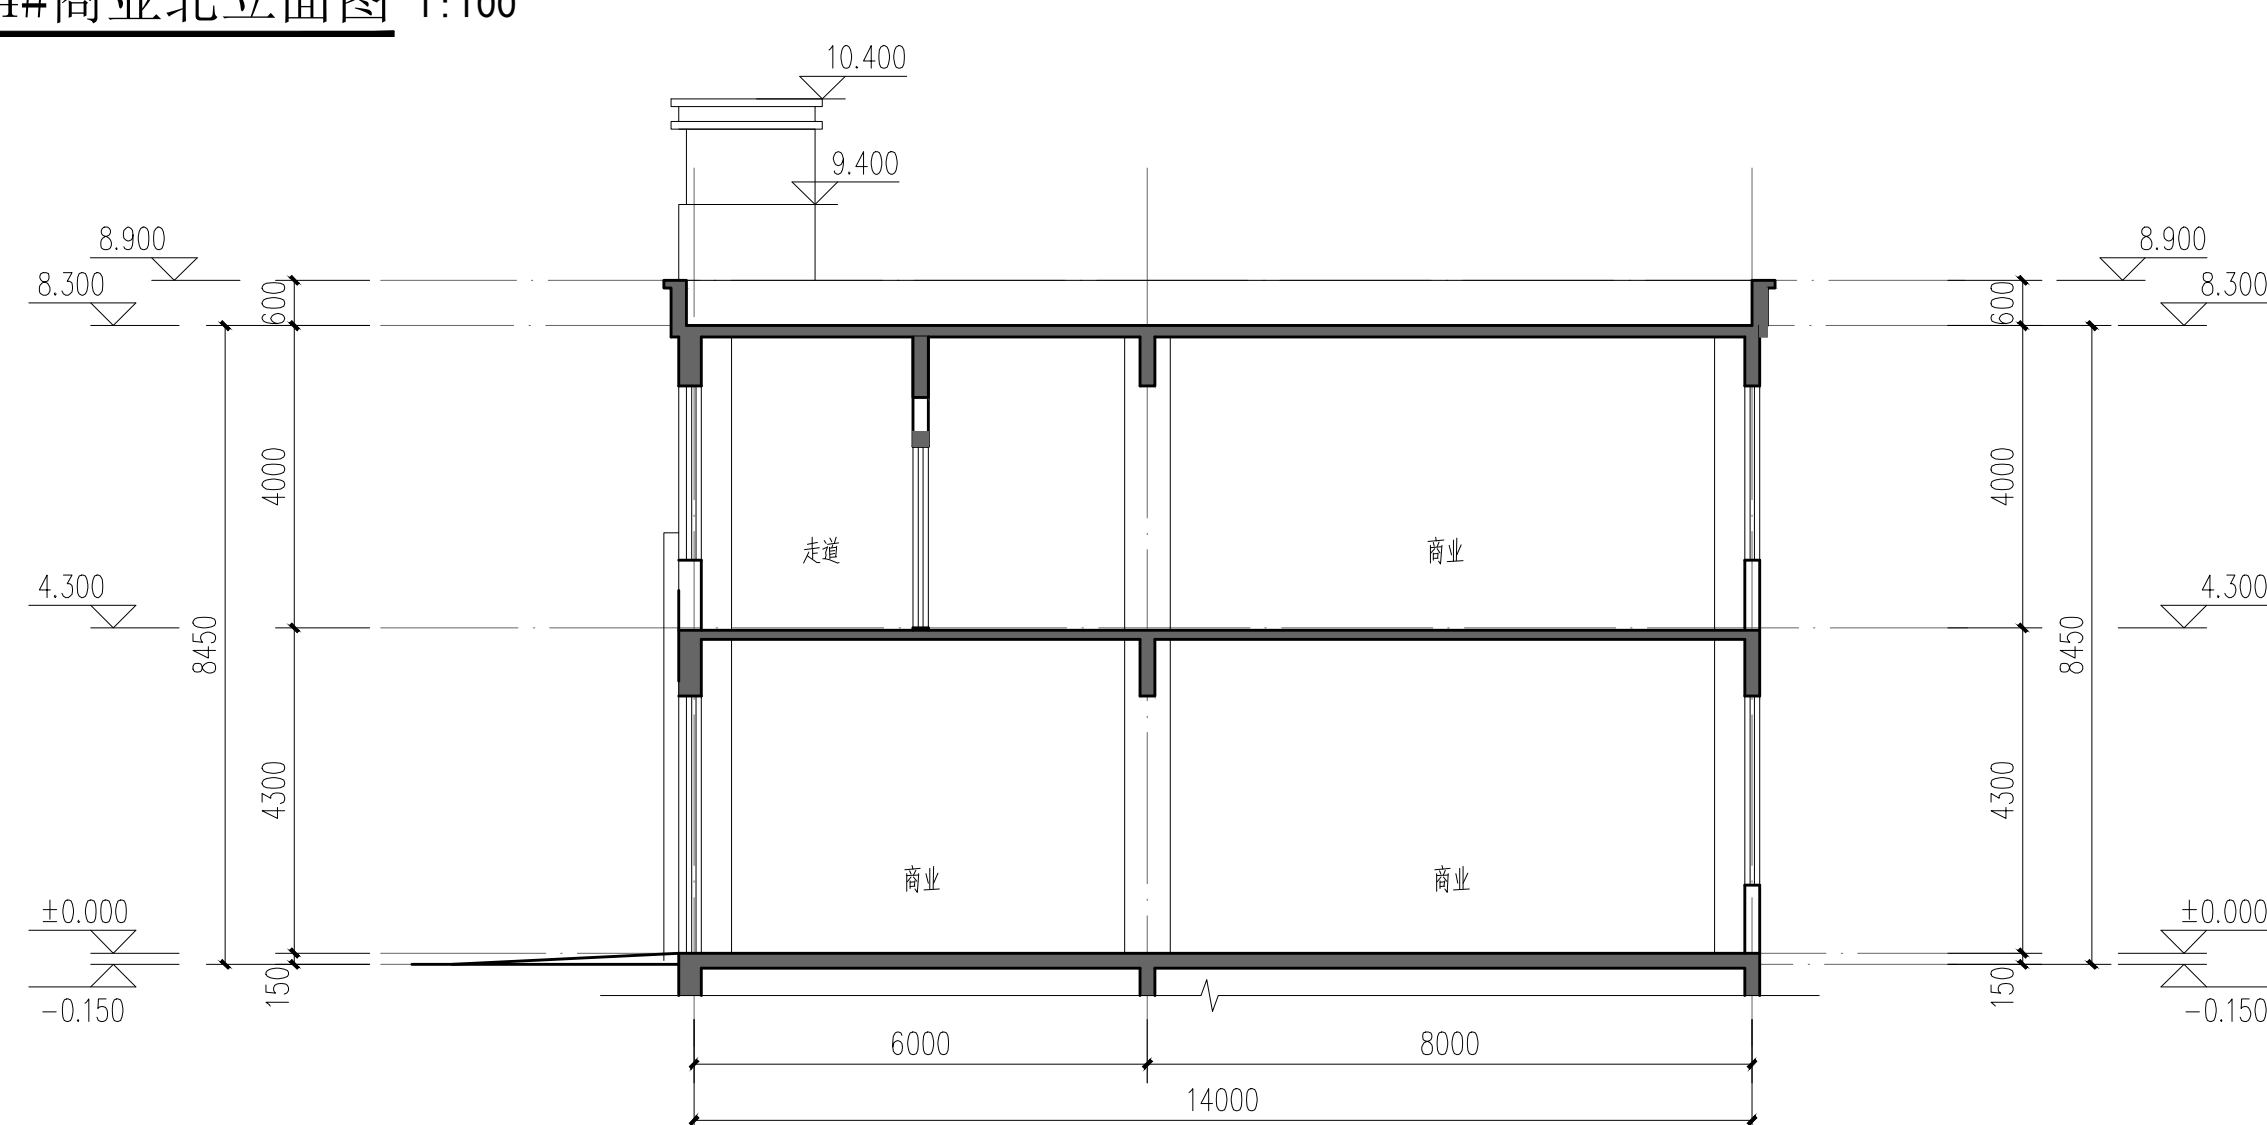

4#商业1-1剖面图 1:100

审定	审核
设计总负责	设计总负责
专业负责	专业负责
校对	校对
设计	设计
绘图	绘图
审核	审核

会签	建筑	电气
结构	暖通	
给排水	动力	

建设单位	工程名称
项目名称	4#商业
图名	屋顶层平面图 西立面图 南立面图 东立面图 北立面图 1-1剖面图

工程号	图号
项目号	日期
图名	图号