


5#商业一层平面图 1:100

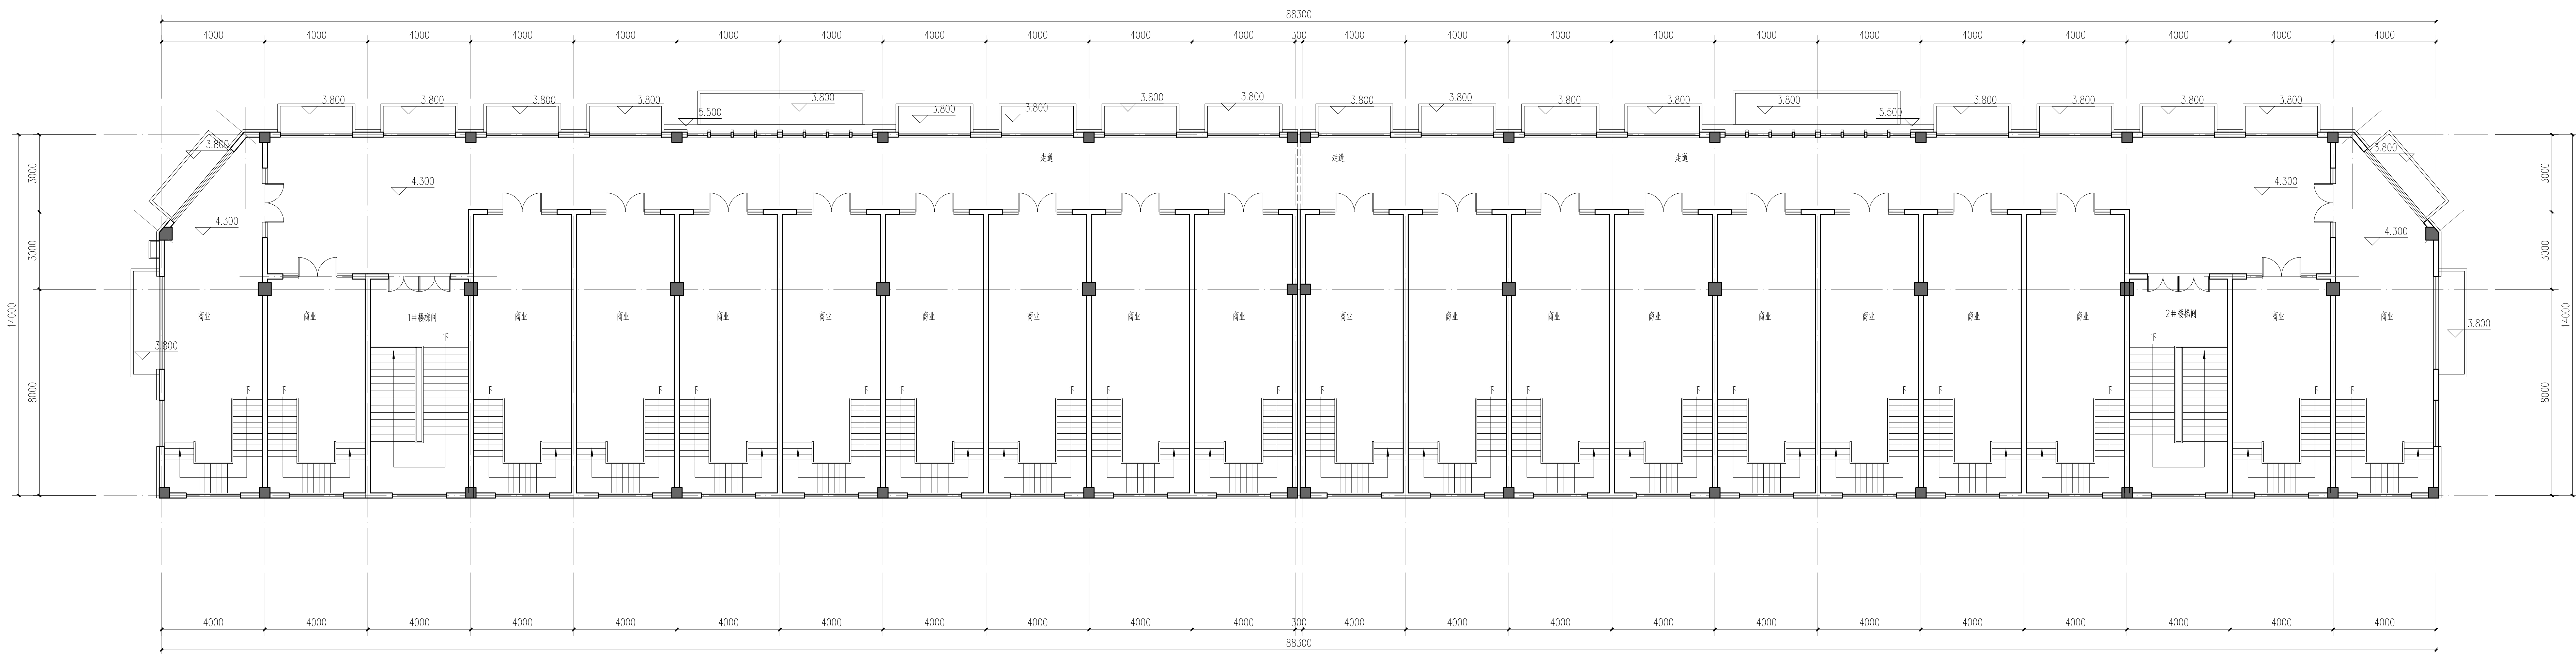

5#商业二层平面图 1:100

审定	审核/审核日期
审核	审核/审核日期
设计总负责	设计/设计日期
专业负责	设计/设计日期
校对	设计/设计日期
设计	设计/设计日期
制图	设计/设计日期
审核	设计/设计日期

建筑	电气
结构	暖通
给排水	动力

建设单位	名称
工程名称	名称
项目名称	5#商业
图名	一层平面图 二层平面图
工程号	名称
项目号	名称
日期	图号

期